
記号	来　歴	年月日	製図	設計	審査	承認
		・・				
		・・				
		・・				

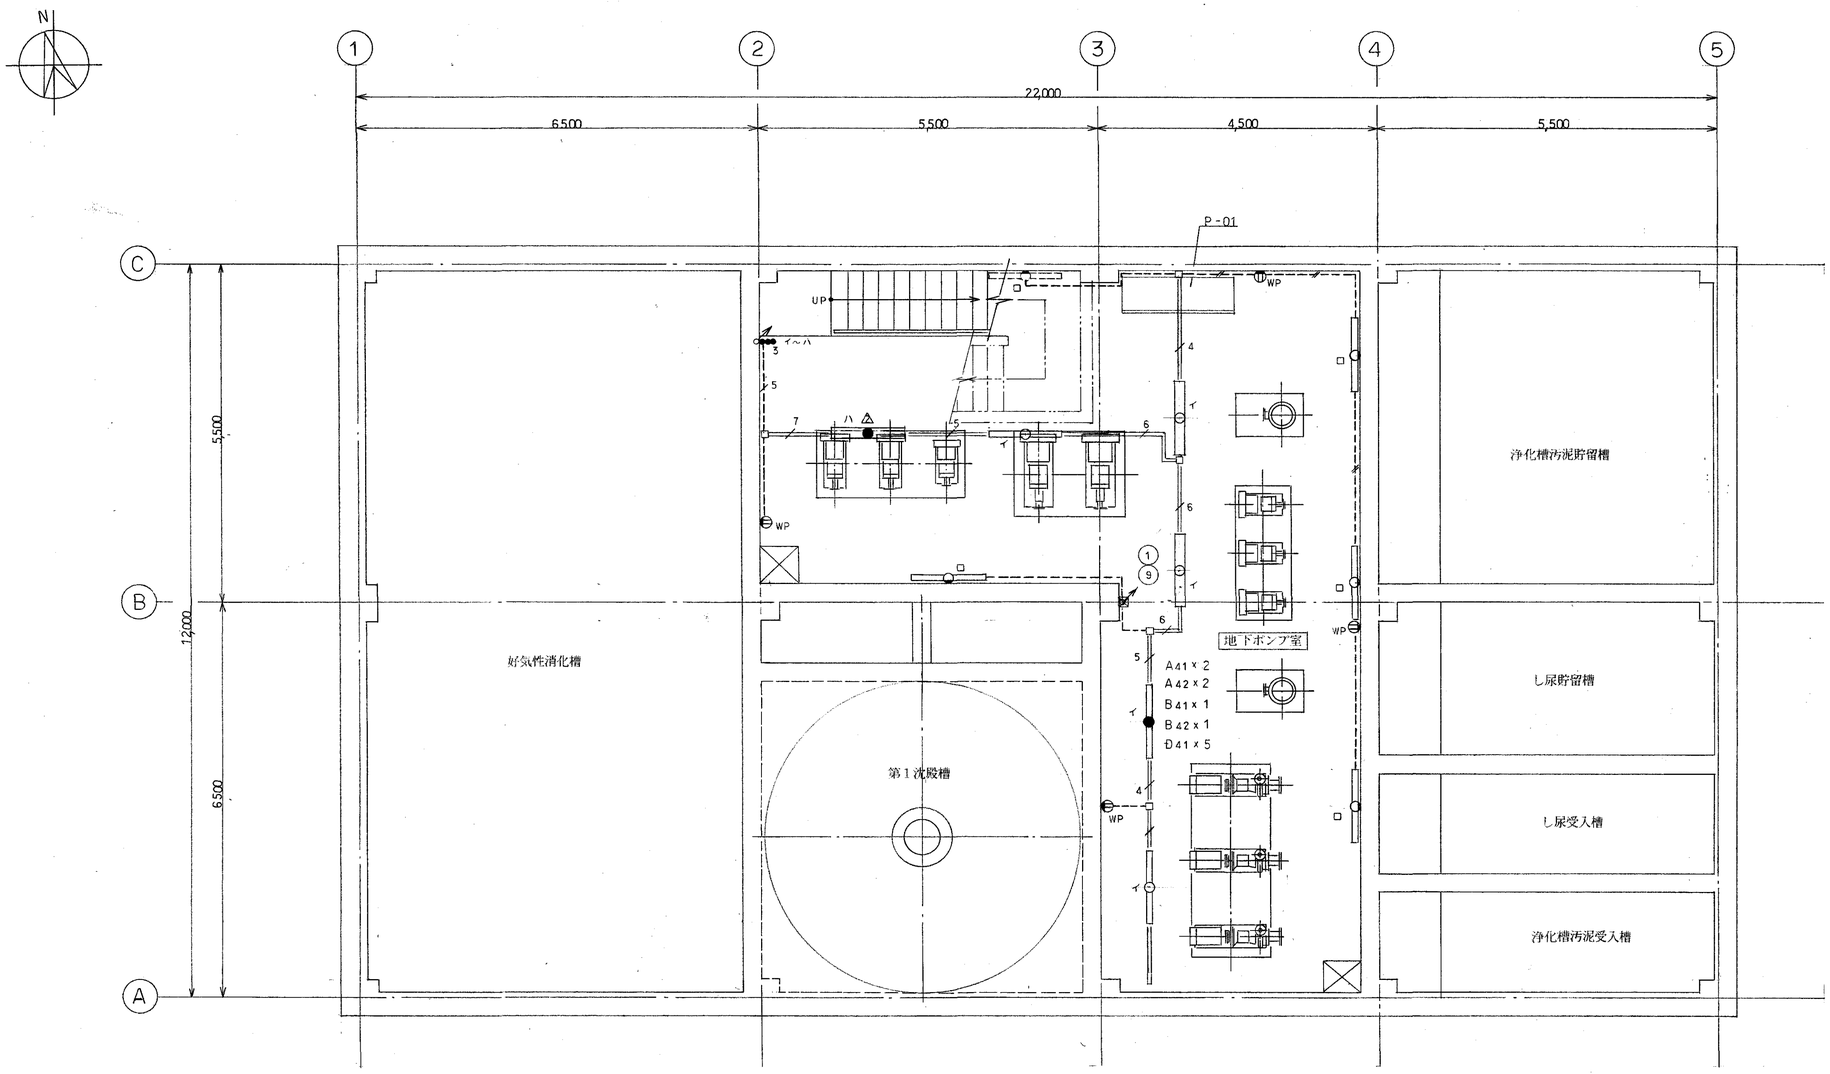

特記なき配管配線は下記とする。

—·—	VV-F 1.6-2C	天井内ころがし
—/—	VV-F 1.6-3C	
—//—	VV-F 1.6-2Cx2	
—///—	VV-F 1.6-2C+3C	
— — —	2.0x2 E 2.0 (CD16)	床いんぺい
—/—	2.0x4 E 2.0 (CD22)	
—//—	2.0x6 E 2.0 (CD22)	
———	2.0x2 E 2.0 (CD16)	天井又は壁いんぺい
—/—	2.0x3 E 2.0 (CD16)	
—//—	2.0x4 E 2.0 (CD22)	
—5/—	2.0x5 E 2.0 (CD22)	
—6/—	2.0x6 E 2.0 (CD22)	
—7/—	2.0x7 E 2.0 (CD22)	
—8/—	2.0x8 E 2.0 (CD22)	
—9/—	2.0x9 E 2.0 (CD28)	
– – – –	2.0x2 (H116)	露出配管
– –/– –	2.0x3 (〃)	
– –//– –	2.0x4 (H122)	
– –5/– –	2.0x5 (〃)	
– –6/– –	2.0x6 (H128)	
– –7/– –	2.0x7 (〃)	
– –8/– –	2.0x8 (ｲ36)	
– –13/– –	2.0x13 (ｲ54)	
– –15/– –	2.0x15 (〃)	
═══	ﾚｰｽｳｪｲ45x40	
═/═	2.0x2 E 2.0 ﾚｰｽｳｪｲ45x40	
═//═	2.0x3 E 2.0 ﾚｰｽｳｪｲ45x40	
═///═	2.0x4 E 2.0 ﾚｰｽｳｪｲ45x40	
═5/═	2.0x5 E 2.0 ﾚｰｽｳｪｲ45x40	
═n/═	2.0xn E 2.0 ﾚｰｽｳｪｲ45x40	


尺例

⊕	ｺﾝｾﾝﾄ 2P 15Ax1
⊕	ｺﾝｾﾝﾄ 2P 15Ax2
⊕	防水ｺﾝｾﾝﾄ 2P 15Ax1 (ｷｬｯﾌﾟ付)
⊕	床ｺﾝｾﾝﾄ 2P 15Ax2
●	ﾀﾝﾌﾞﾗｽｲｯﾁ 1P 15Ax1
●3	ﾀﾝﾌﾞﾗｽｲｯﾁ 3W 15Ax1
●●	ﾀﾝﾌﾞﾗｽｲｯﾁ 1P 15Ax2
●●	ﾀﾝﾌﾞﾗｽｲｯﾁ 1P 15Ax1 15Ax1(LED付換気扇用)
●●3	ﾀﾝﾌﾞﾗｽｲｯﾁ 3W 15Ax2
●●●	ﾀﾝﾌﾞﾗｽｲｯﾁ 1P 15Ax3
●●	ﾀﾝﾌﾞﾗｽｲｯﾁ 1P 15Ax2 15Ax1(LED付換気扇用)
●●3	ﾀﾝﾌﾞﾗｽｲｯﾁ 3W 15Ax3 15Ax1(LED付換気扇用)
●	非常用白熱灯
▭●	非常用蛍光灯又は階段灯

納先	輪島市殿					
製図	山禾	97.11.12	第三角法	宅田分場し尿処理施設大規模改造工事		
設計	ﾂｴﾀﾞ	承認 依知川	尺度 1/50	照明配線図（１）		
審査			入庫 98.9.21	地下１階平面図		
栗田工業株式会社			標準図番号	出図		
			図面番号	3097-3B01	-E461 1/3	改訂 0

(95-11)


記号	来歴	年月日	製図	設計	審査	承認
		・・				
		・・				
		・・				

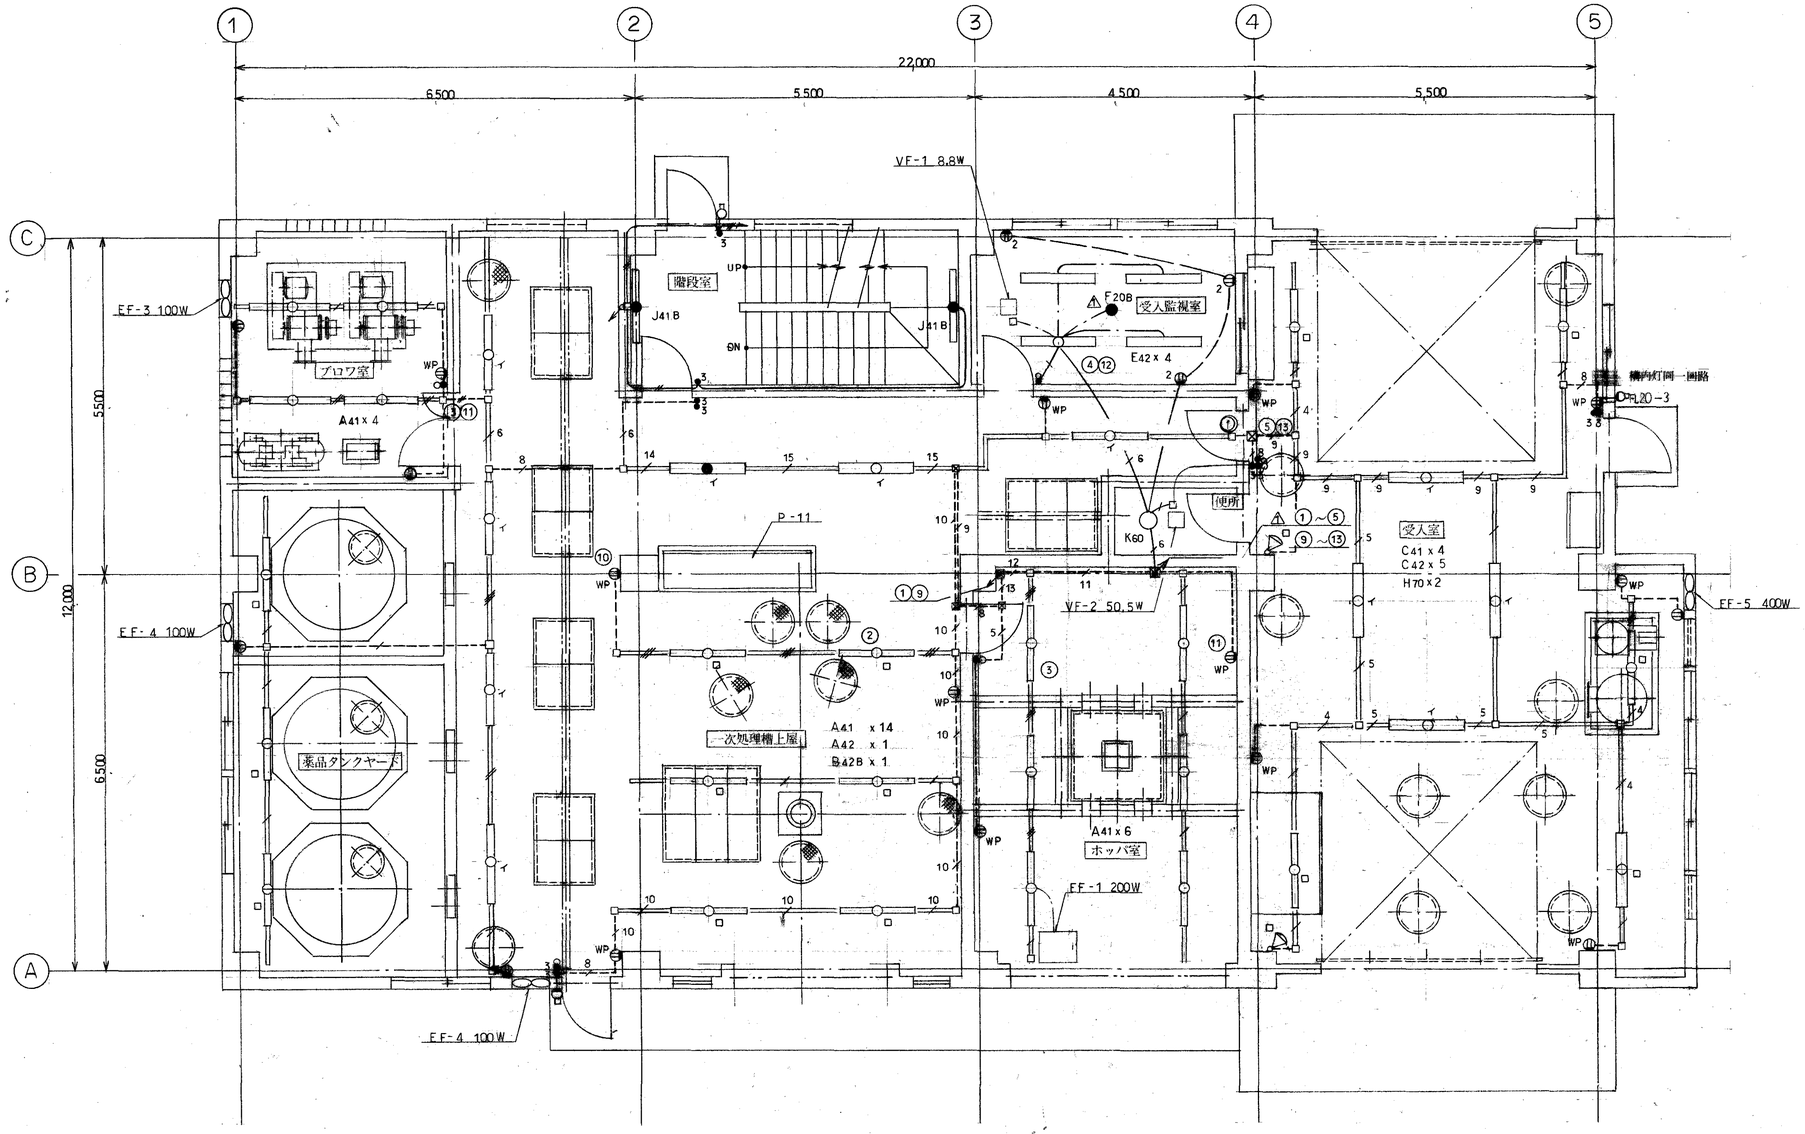

納先	輪島市殿					
製図	山本	98.11.12	第三角法	宅田分場し尿処理施設大規模改造工事		
設計	ウチダ	承認 依知川	尺度 1/50	照明配線図（2）		
審査	一		入庫 98.9.21	1階平面図		
栗田工業株式会社			標準図番号		出図	
			図面番号	3097-3B01	- E4613/3	改訂 0

(95-11)

記号	来　歴	年月日	製図	設計	審査	承認
		・・				
		・・				
		・・				

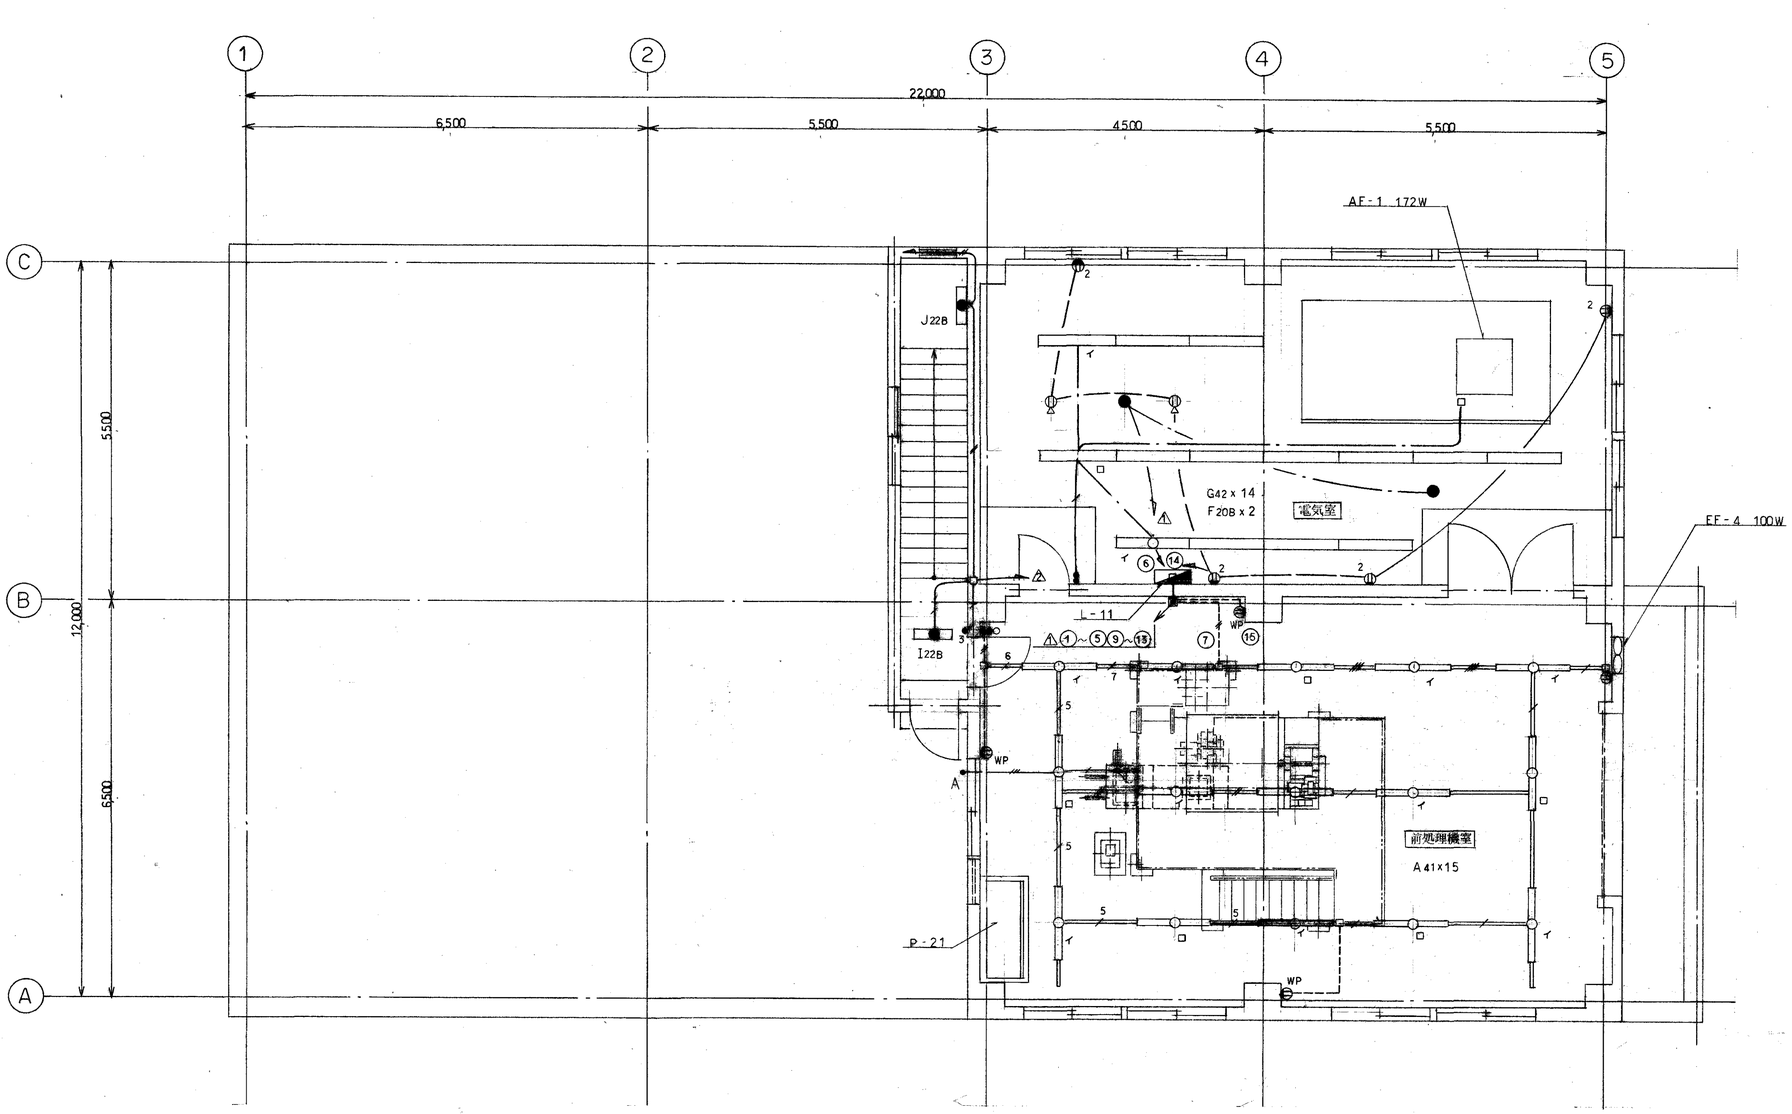

納先	輪島市殿				
製図	山本	'97.11.12	第三角法	宅田分場し尿処理施設大規模改造工事	
設計	ウエダ	承認 依知川	尺度 1/30	照明配線図（3）	
審査			入庫 98.9.21	2階平面図	
栗田工業株式会社			標準図番号	出図	
			図面番号	3097-3B01 - E461 3/3	改訂 0

様式2 A1 寸法

(95-11)

記号	来　歴	年月日	製図	設計	審査	承認
		・・				
		・・				
		・・				

照明分電盤結線図


盤名称	電気方式	結線	分岐開閉器	付帯機器	回路番号	電圧(V)	負荷名称	電灯負荷容量(VA)	コンセント負荷容量(VA)	備考
			50AF/20AT		△1	100	非常灯	60		
					△2		階段灯	220		
電気室設置										
L-11	AC 1φ 3W 200/100V		50AF/20AT		①	100	構内灯	1,140		
		MCB 3P 100AF/75AT			②		予備			
600V CV 22ᵐᵐ-3C										
			50AF/20AT		①	100	照明 地下ポンプ室	680		
					②		一次処理上屋	1,340		
					③		ﾌﾞﾛﾜ室・ﾎﾟﾝﾌﾟ室	1,050		
					④		受入監視室	420		
					⑤		受入室	1,540		
					⑥		電気室	1,400		
					⑦		前処理機室	1,050		
					⑧		既存	420		
					⑨		コンセント 地下ポンプ室		400	
					⑩		一次処理槽上屋		400	
					⑪		ﾌﾞﾛﾜ室・ﾎﾟﾝﾌﾟ室		300	
					⑫		受入監視室		300	
					⑬		受入室		500	
					⑭		電気室		600	
					⑮		前処理機室		300	
					⑯					
					⑰		予備			
					⑱		予備			
		NSx18					計	8,900	2,800	合計 11,700 VA

配

- MCB 3P
- MCB 2P
- MCB 1P
- ELB 2P


照明器具姿図

記号	電圧	点灯方式	器具仕様	反射笠付蛍光灯
A41	100V		FSR1-401	FL40Wx1
A42	100V		FSR1-402	FL40Wx2

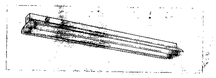


記号	電圧	点灯方式	器具仕様	非常用反射笠付蛍光灯
B41B	100V		K1-FSR1-401	FL40Wx1
B42B	100V		K1-FSR1-402	FL40Wx2


電池内蔵

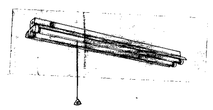

記号	電圧	点灯方式	器具仕様	反射笠付蛍光灯
C41	100V		FSR1MPA-401	FL40Wx1 ステンレス製
C42	100V		FSR1MPA-402	FL40Wx2 ステンレス製

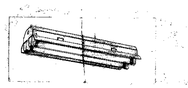

記号	電圧	点灯方式	器具仕様	片反射笠付蛍光灯
D41	100V		FBS3-401	FL40Wx1

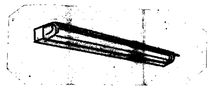


記号	電圧	点灯方式	器具仕様	ルーバ付埋込型蛍光灯
E42	100V		FRL3-402	FL40Wx2



記号	電圧	点灯方式	器具仕様	非常用白熱灯
F20B	100V		K1-ISS4-20	IL20W

電池内蔵

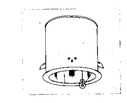

記号	電圧	点灯方式	器具仕様	下面開放埋込型蛍光灯
G42	100V		FRS3-402	FL40Wx2

記号	電圧	点灯方式	器具仕様	投光器
H70	100V		松下電工 NO60023P相当品	HF70W

スカイビーム 70W

記号	電圧	点灯方式	器具仕様	非常用逆富士型蛍光灯
I22B	100V		K1-FSS4-202	FL20Wx2

電池内蔵

記号	電圧	点灯方式	器具仕様	階段灯
J22B	100V		松下電工 FF22850K・GI相当品	FL20Wx2
J41B	100V		松下電工 FF41850K・UH相当品	FL40Wx1

電池内蔵



記号	電圧	点灯方式	器具仕様	直付白熱灯
K40	100V		ISC2-40	IL40W



照明器具仕様

1．建設大臣官房官庁営繕部「電気設備工事標準仕様書」平成5年版による。

2．同上になき器具は市販品とする。

3．FL40W以上は高力率型とし、FCL及びFL20W以下は低力率型とする。

納先	輪島市殿						
製図	山本	'97.11.12	第三角法	宅田分場し尿処理施設大規模改造工事			
設計	ウエダ	承認 依知川	尺度	照明分電盤結線図及び照明器具姿図			
審査	—		入庫 98.9.21				
栗田工業株式会社			標準図番号		出図		
			図面番号	3097-3B01 - E462	改訂	0	

(95-11)