

平面図（区間11）

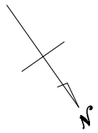


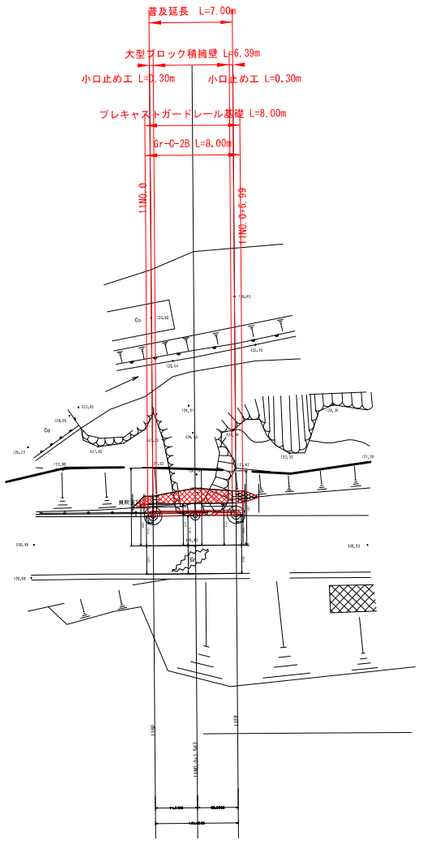

令和 ８ 年度	
工　事　名	令和６年災第6682号 市道貝吹線線道路災害復旧工事（その２）
路　線　名	市道貝吹線
箇　　所	輪島市門前町貝吹地内
図　面　名	平面図（区間11）
縮　　尺	図示
図 面 番 号	1　／　6　　枚の内
輪　島　市	

平面図（区間13-1）


S=1:250

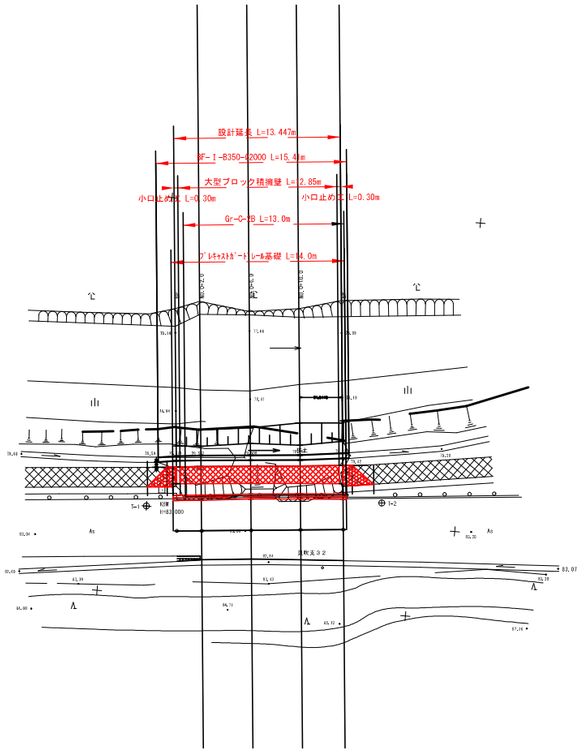

令和 8 年度	
工事名	令和６年災第6682号 市道員吹線線道路災害復旧工事（その２）
路線名	市道員吹線
箇所	輪島市門前町員吹地内
図面名	平面図（区間13-1）
縮尺	図示
図面番号	2 / 6 枚の内
輪島市	


横断面図（区間11）S=1:100


（大型ブロック積擁壁）

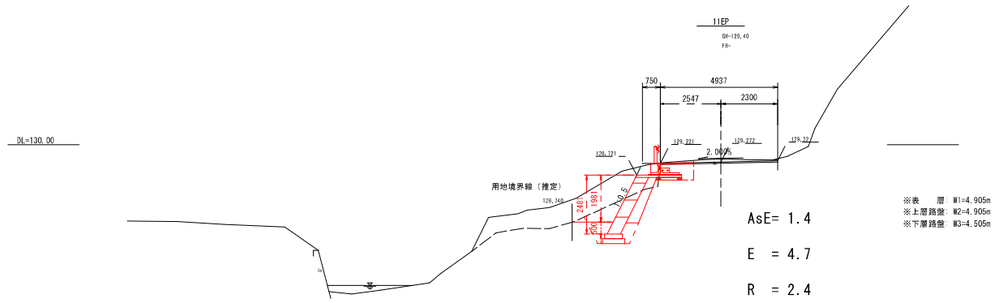

※表　層　H1=4.905m
※上層路盤　H2=4.905m
※下層路盤　H3=4.505m

11NO.0+3.567		
C1	礫質土	-
	粘性土	-
	軟岩Ⅰ	-
C2	礫質土	-
	粘性土	1.6
	軟岩Ⅰ	-
B1		0.3
B2		-
B3		-
E	礫質土	0.4
	粘性土	3.2
	軟岩Ⅰ	-
Fu	礫質土	0.3
	粘性土	1.6
	軟岩Ⅰ	-

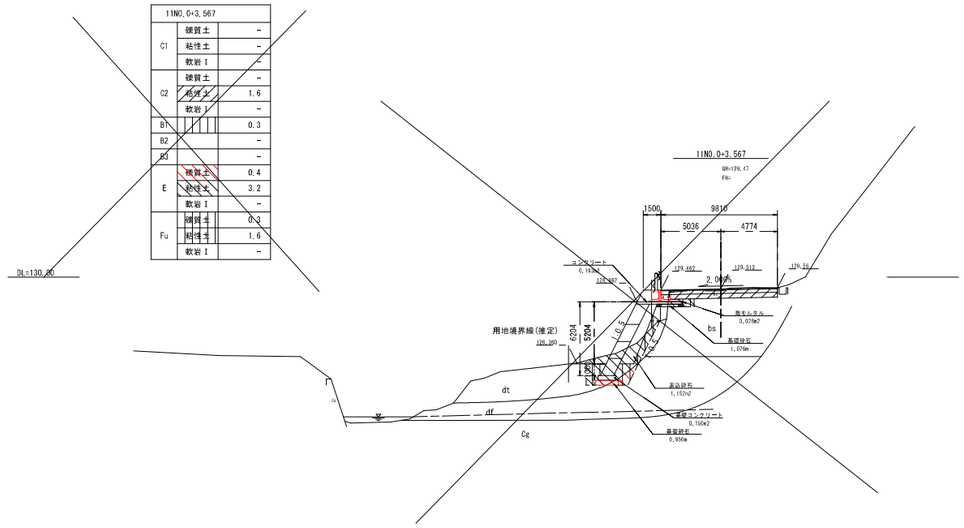

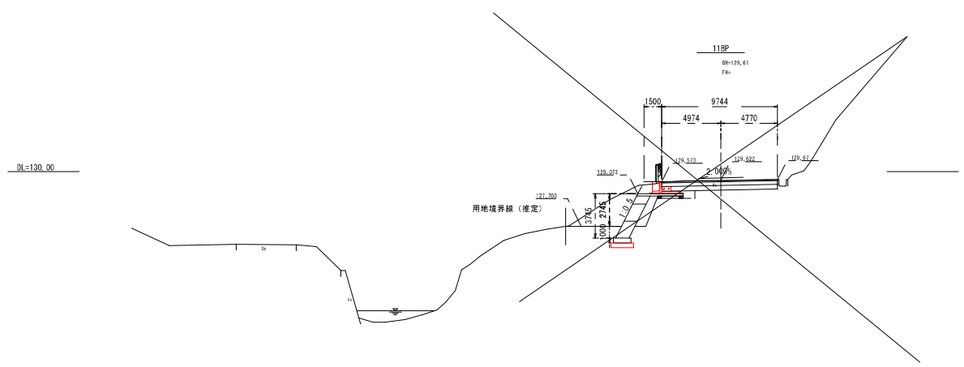

※別途施工

凡　例

――――	用地境界線（推定）
―― ――	地層線
―― ― ――	孔内水位線

地質層序

時代	地層名	記号	主な土質・地質
第四紀 完新世	粘土 礫混じり粘土	dt	粘性土
第四紀 完新世	礫混じり砂質シルト	bs	粘性土
第四紀 完新世	礫混じり粘土 礫	df	砂質土・礫質土
新第三紀 中新世	礫岩	Cg	砂岩・礫岩 深成岩類

土工区分		
C1	掘削（オープンカット）	m³
C2	掘削　（片　切）	m³
B1	路床盛土	m³
B2	路体盛土	m³
B3	路肩盛土	m³
E	床　掘	m³
Fu	埋　戻	m³

令和　8　年度


工事名	令和６年災第6682号 市道員吹線線道路災害復旧工事（その２）
路線名	市道員吹線
箇所	輪島市門前町員吹地内
図面名	横断面図（11工区）
縮尺	図示
図面番号	3　/　6　枚の内
輪島市	

横断面図(区間13-1)

S=1:100

(大型ブロック積擁壁)

11NO.0+3.567		
C1	礫質土	-
	粘性土	-
	軟岩Ⅰ	-
C2	礫質土	0.7
	粘性土	-
	軟岩Ⅰ	-
B1		-
B2		-
B3		-
E	礫質土	0.9
	粘性土	5.4
	軟岩Ⅰ	0.1
Fu	礫質土	0.2
	粘性土	1.4
	軟岩Ⅰ	0.1
BL		1.6

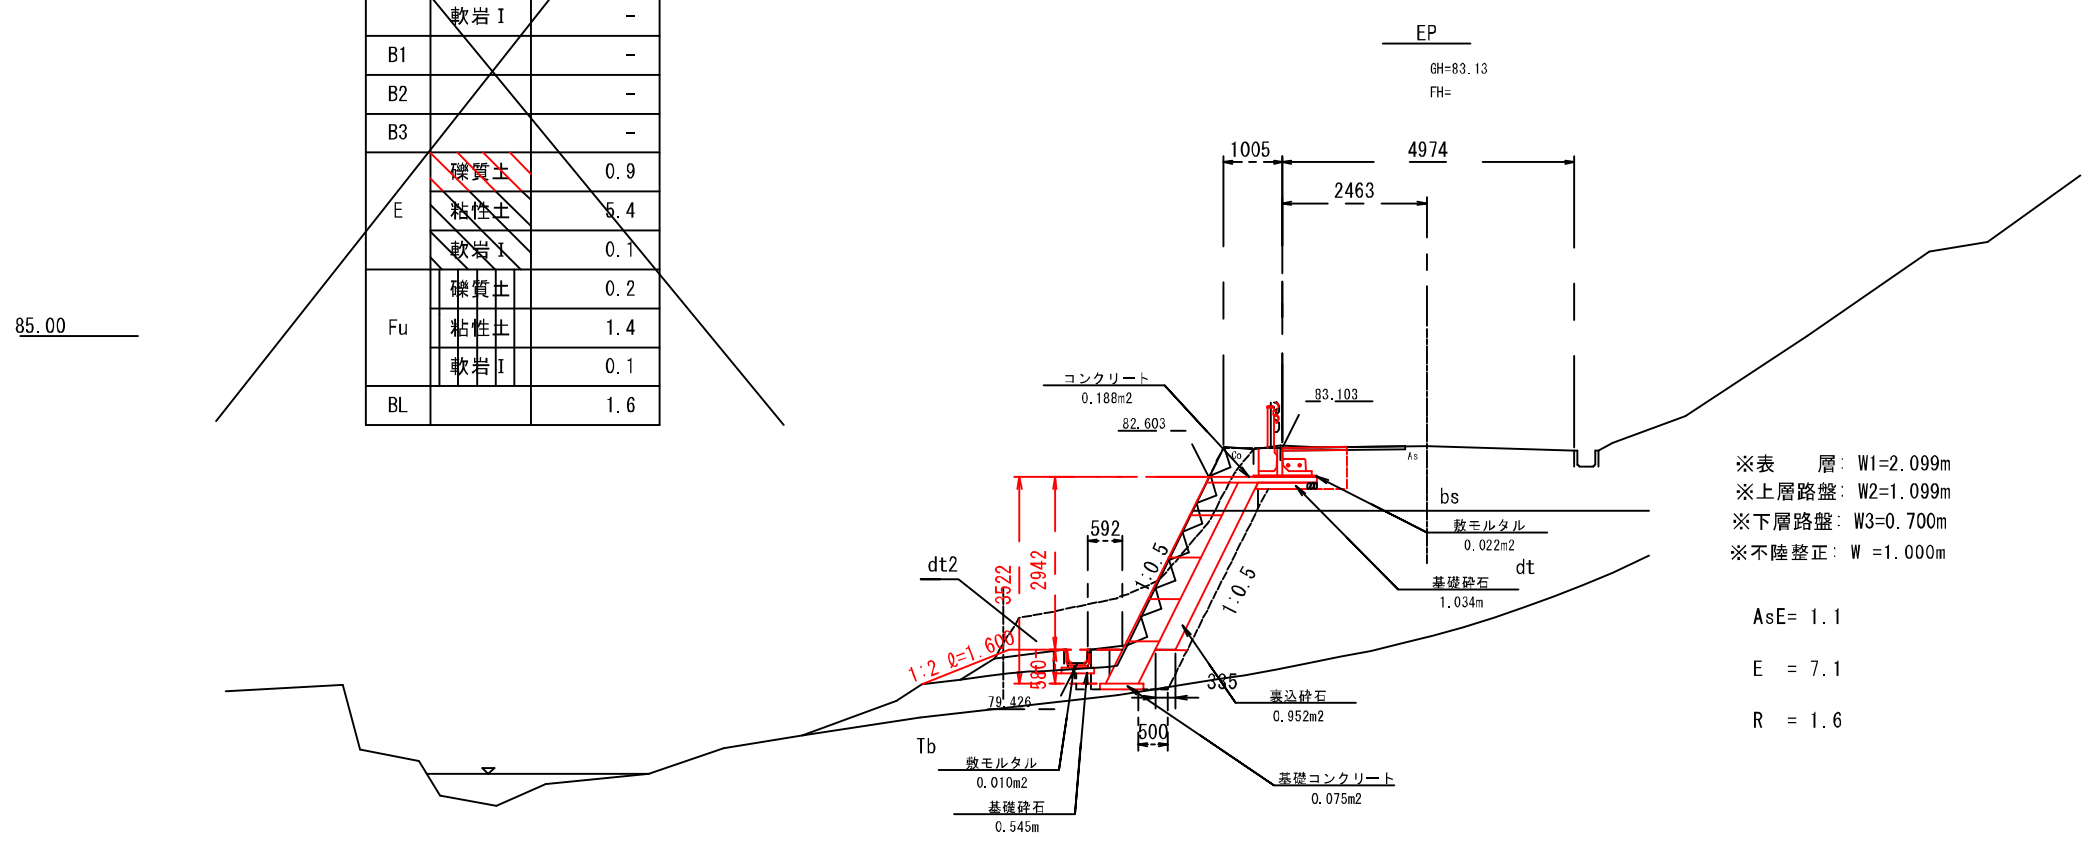

凡　例

―――――――	用地境界線（推定）
－－－－－－－－	地層線

地質層序

時代	地層名	記号	主な土質・地質
第四紀 完新世	礫質土	bs	-
第四紀 完新世	粘土 礫混じり粘土 粘土混じり礫	dt2	粘性土
第四紀 完新世	粘土	dt	粘性土
新第三紀 中新世	凝灰角礫岩	Tb	泥岩・凝灰岩 凝灰角礫岩


土 工 区 分		
C1	掘削(オープンカット)	m^2
C2	掘削　　(片　切)	m^2
B1	路床盛土	m^2
B2	路体盛土	m^2
B3	路肩盛土	m^2
E	床　　掘	m^2
Fu	埋　　戻	m^2
BL	盛土のり面	m

※別途施工


令和　8　年度	
工　事　名	令和６年災第6682号 市道貝吹線線道路災害復旧工事（その２）
路　線　名	市道貝吹線
箇　　　所	輪島市門前町貝吹地内
図　面　名	横断面図（区間13-1）
縮　　　尺	図示
図 面 番 号	４　／　６　枚の内
輪　　島　　市	

構造図（１）

正面展開図 S=1:100

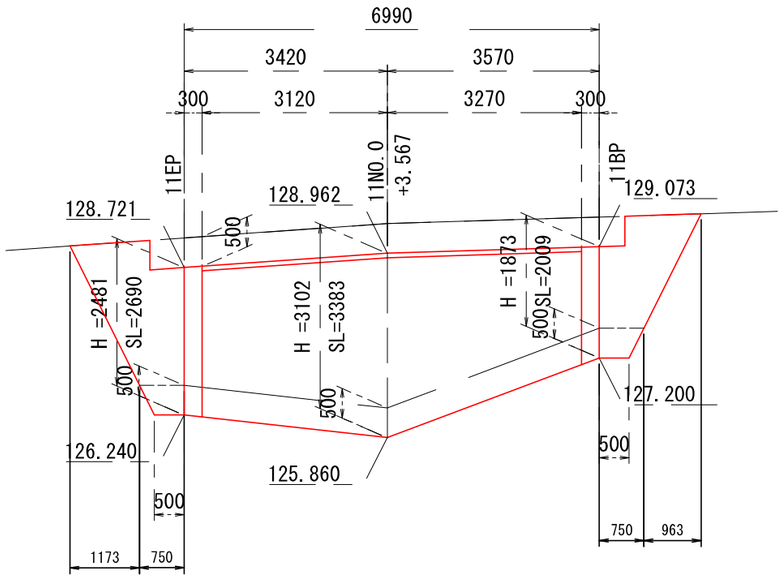

プレキャスト防護柵基礎詳細図 S=1:20

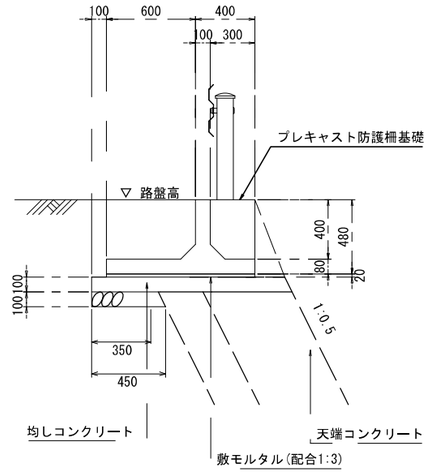


数 量 表

10（m）当り


名　　称	規　　格	単位	数　　量
プレキャスト防護柵基礎	500×1000×2000	本	5.00
敷モルタル	1：3 t=20mm	m^3	0.20
均しコンクリート	18-8-25	m^3	0.35
均しコンクリート型枠	—	m^2	1.00
基礎砕石	RC-40 t=100mm	m^2	4.50

別紙数量計算書


大型ブロック数量

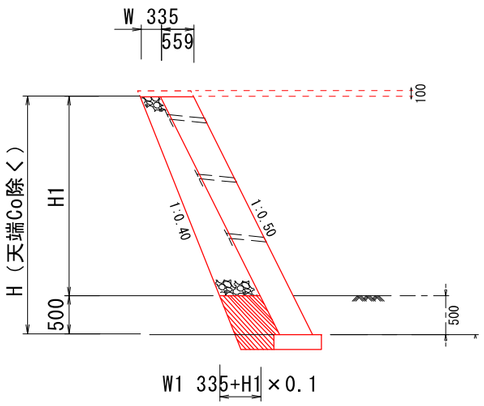

標準断面図 S=1:50

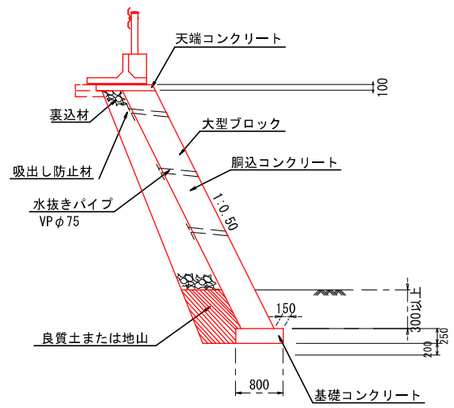


ｶﾞｰﾄﾞﾚｰﾙ Gr-C-2B S=1:20

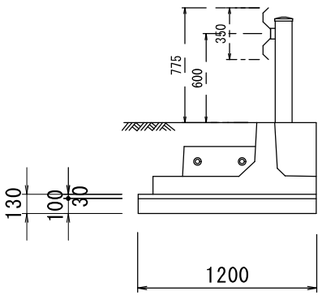


令和 8 年度	
工　事　名	令和６年災第6682号 市道員吹線線道路災害復旧工事（その２）
路　線　名	市道員吹線
箇　　所	輪島市門前町員吹地内
図　面　名	構造図（１）
縮　　尺	図示
図面番号	5 / 6 枚の内
輪　島　市	

構造図（２）

正面展開図 S=1:100

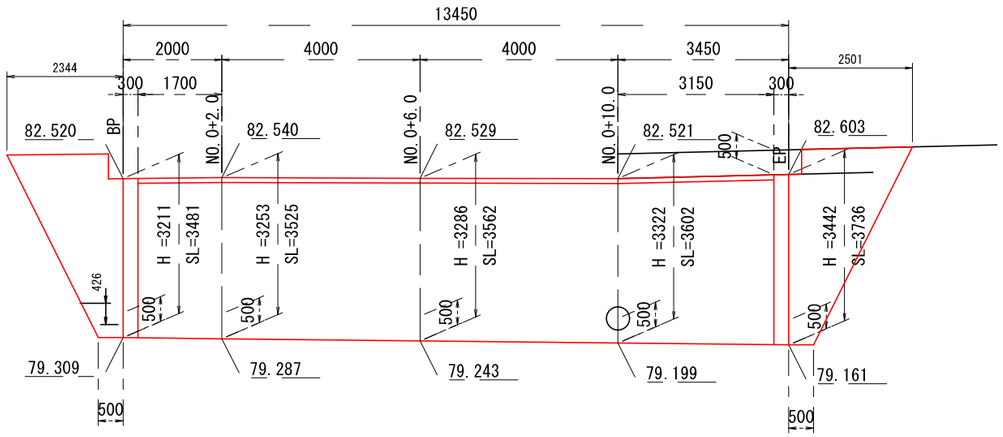


天端コンクリートエ

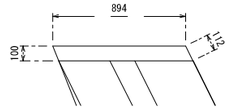

天端コンクリートエ数量表 10m当り

名 称	規 格	算 式	単位	数 量
コンクリート	18-8-25BB (W/C≦60%)	0.89×0.10×10.0	m3	0.89
型枠		0.11×2×10.0	m2	2.2


コンクリート基礎工 S=1:20

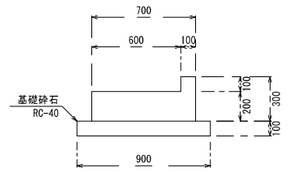

コンクリート基礎工数量表 10m当り


名 称	規 格	算 式	単位	数 量
コンクリート	18-8-40BB (W/C≦60%)	(0.30×0.70-0.10×0.60)×10.0	m3	1.50
型枠		(0.30+0.20+0.10)×10.0	m2	6.0
基礎砕石	t=10cm RC-40	0.90×10.0	m2	9.0
基面整正		0.90×10.0	m2	9.0

ベンチフリューム工

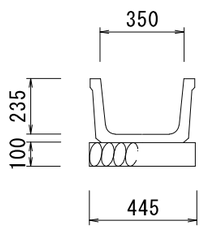

別紙数量計算書

小口止工 S=1:50

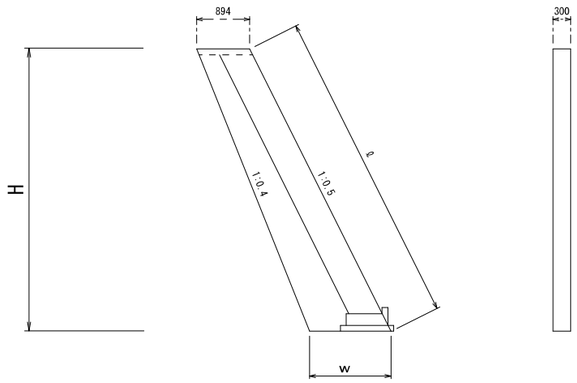

小口止工1数量表 1箇所当り

名 称	規 格	算 式	単位	数 量
コンクリート	18-8-40BB (W/C≦60%)		m3	
型枠			m2	

別紙数量計算書

令和 8 年度

工 事 名	令和６年災第6682号 市道員吹線道路災害復旧工事（その２）
路 線 名	市道員吹線
箇 所	輪島市門前町員吹地内
図 面 名	構造図（２）
縮 尺	図示
図 面 番 号	６ ／ ６ 枚の内

輪 島 市