


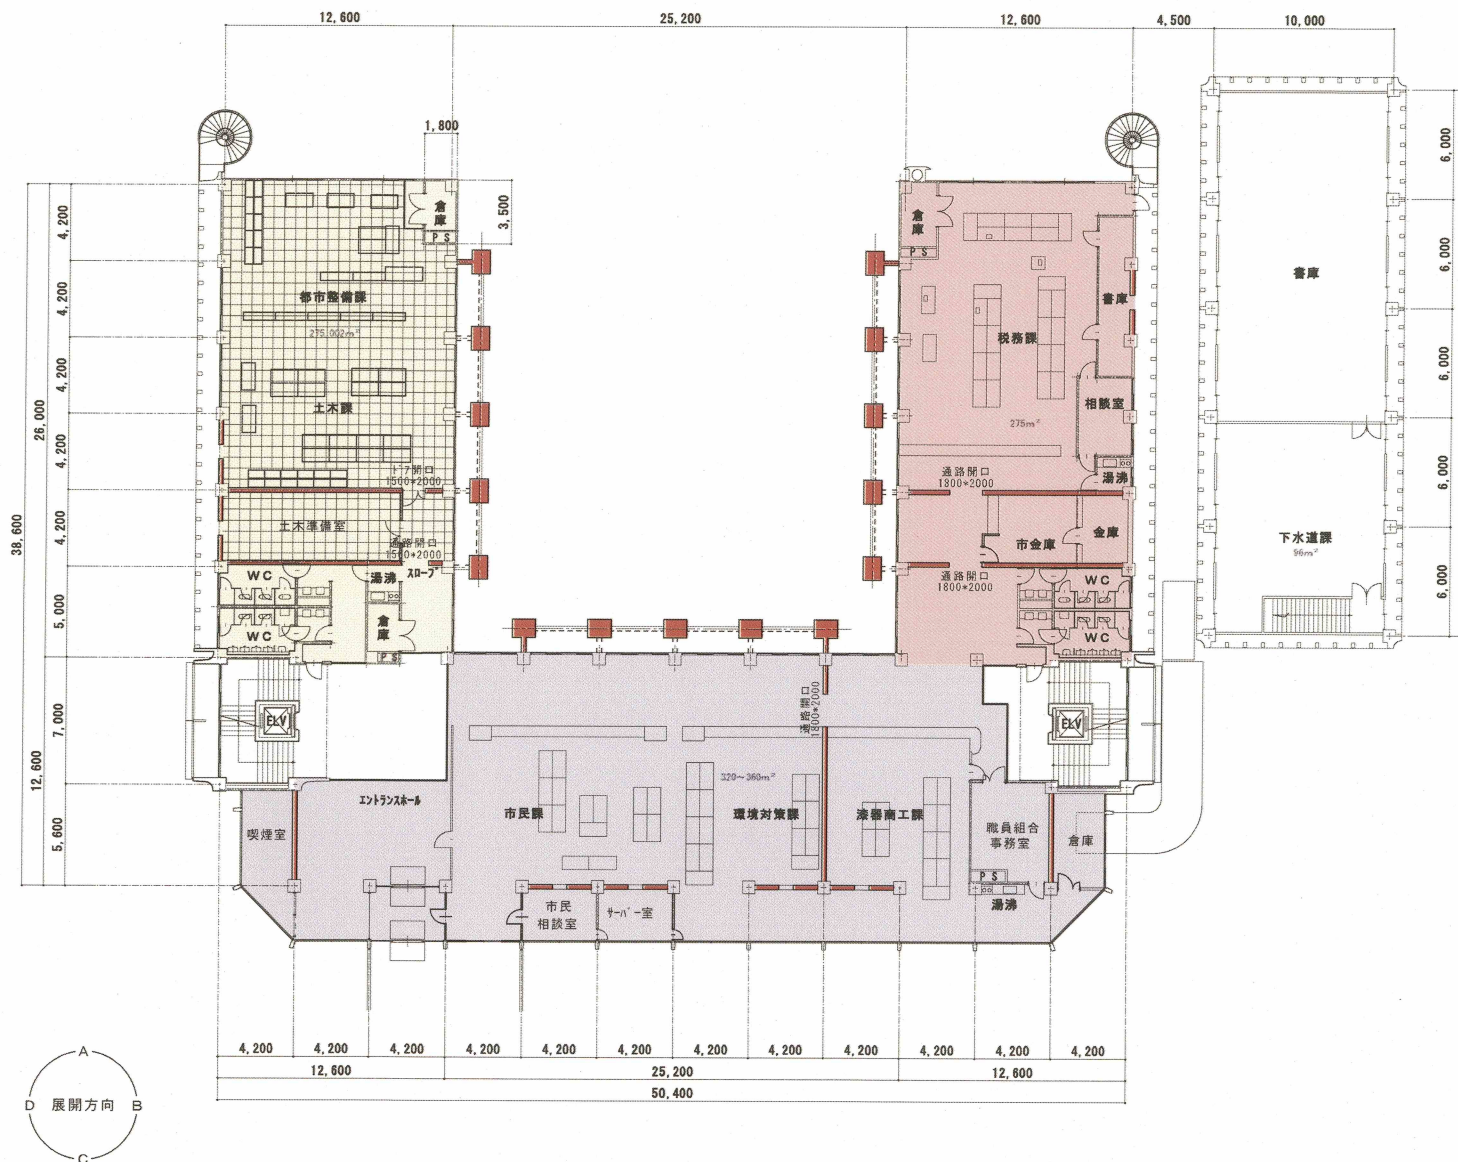

JOB NO.
114061

2015 年 3 月

輪島市庁舎耐震改修計画

一級建築士事務所

株式会社 浦建築研究所

一級建築士 第53947号 浦 亨

設計

標
題


2 階平面図 (改修後)

縮
尺

1/200
A3-70%

図
番

A-04

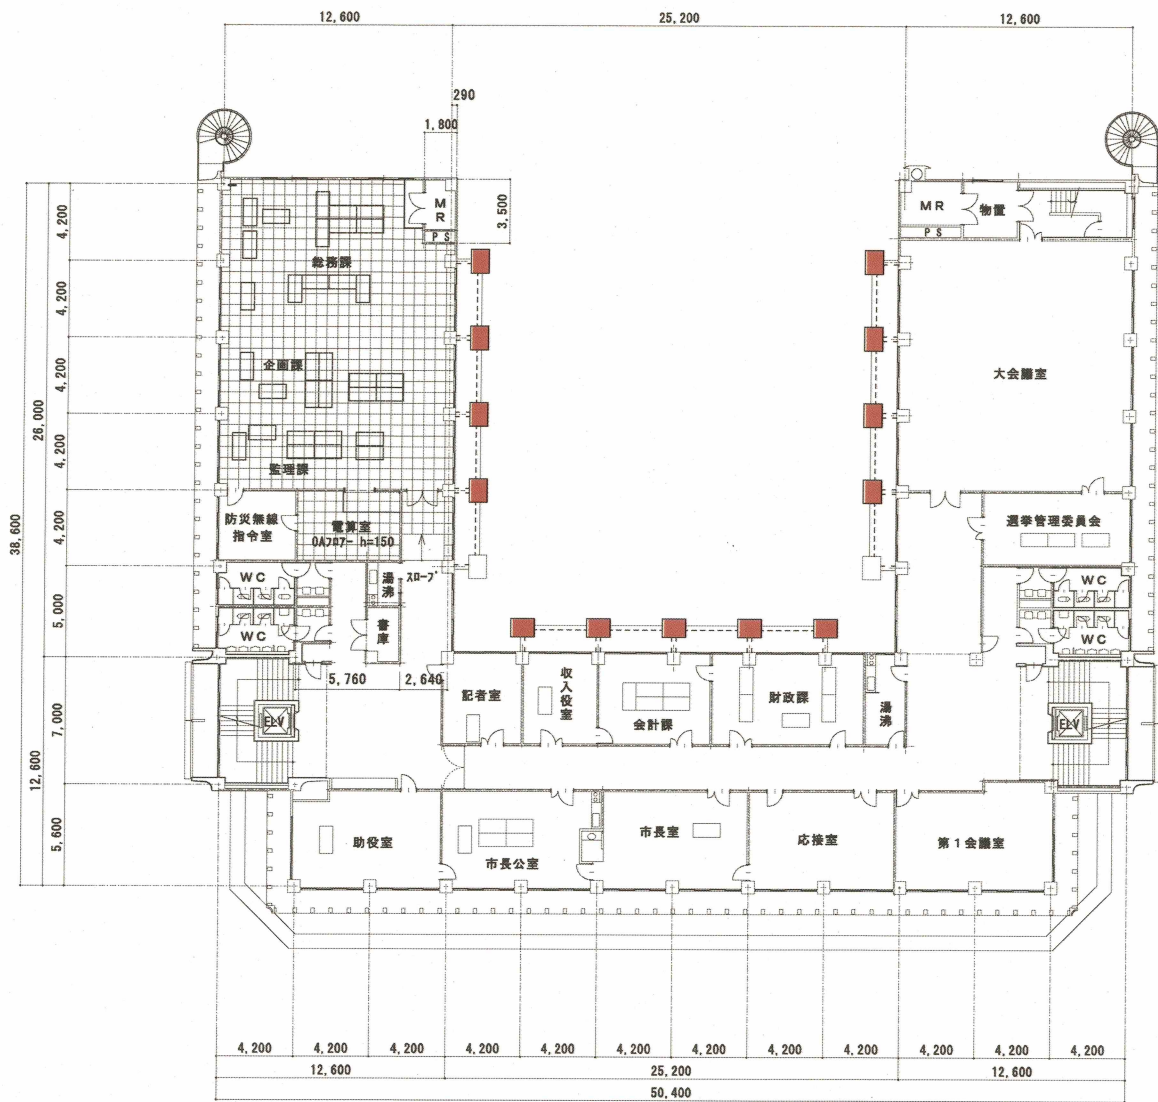

JOB NO.
114061

2015 年 3 月

輪島市庁舎耐震計画

一級建築士事務所



浦建築研究所

一級建築士

第53947号 浦 亨

設計

標
題

3 階平面図 (改修後)

縮
尺

1/200
A3-70%

図
番

A-06