



標準断面図

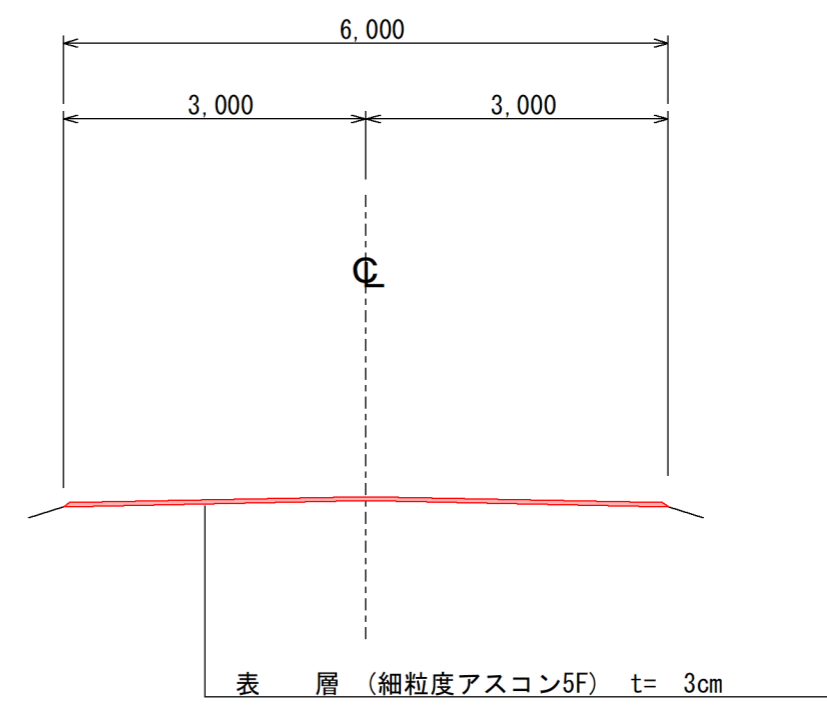


令和元年度	
工事名	市道真久徳成谷内線 舗装改修工事
工事箇所	輪島市 町野町徳成谷内 地内
図名	図示
縮尺	図示
図面番号	図示
輪島市	1/2枚内

町野町徳成谷内

施工延長 L=80m
表層工 A=480㎡

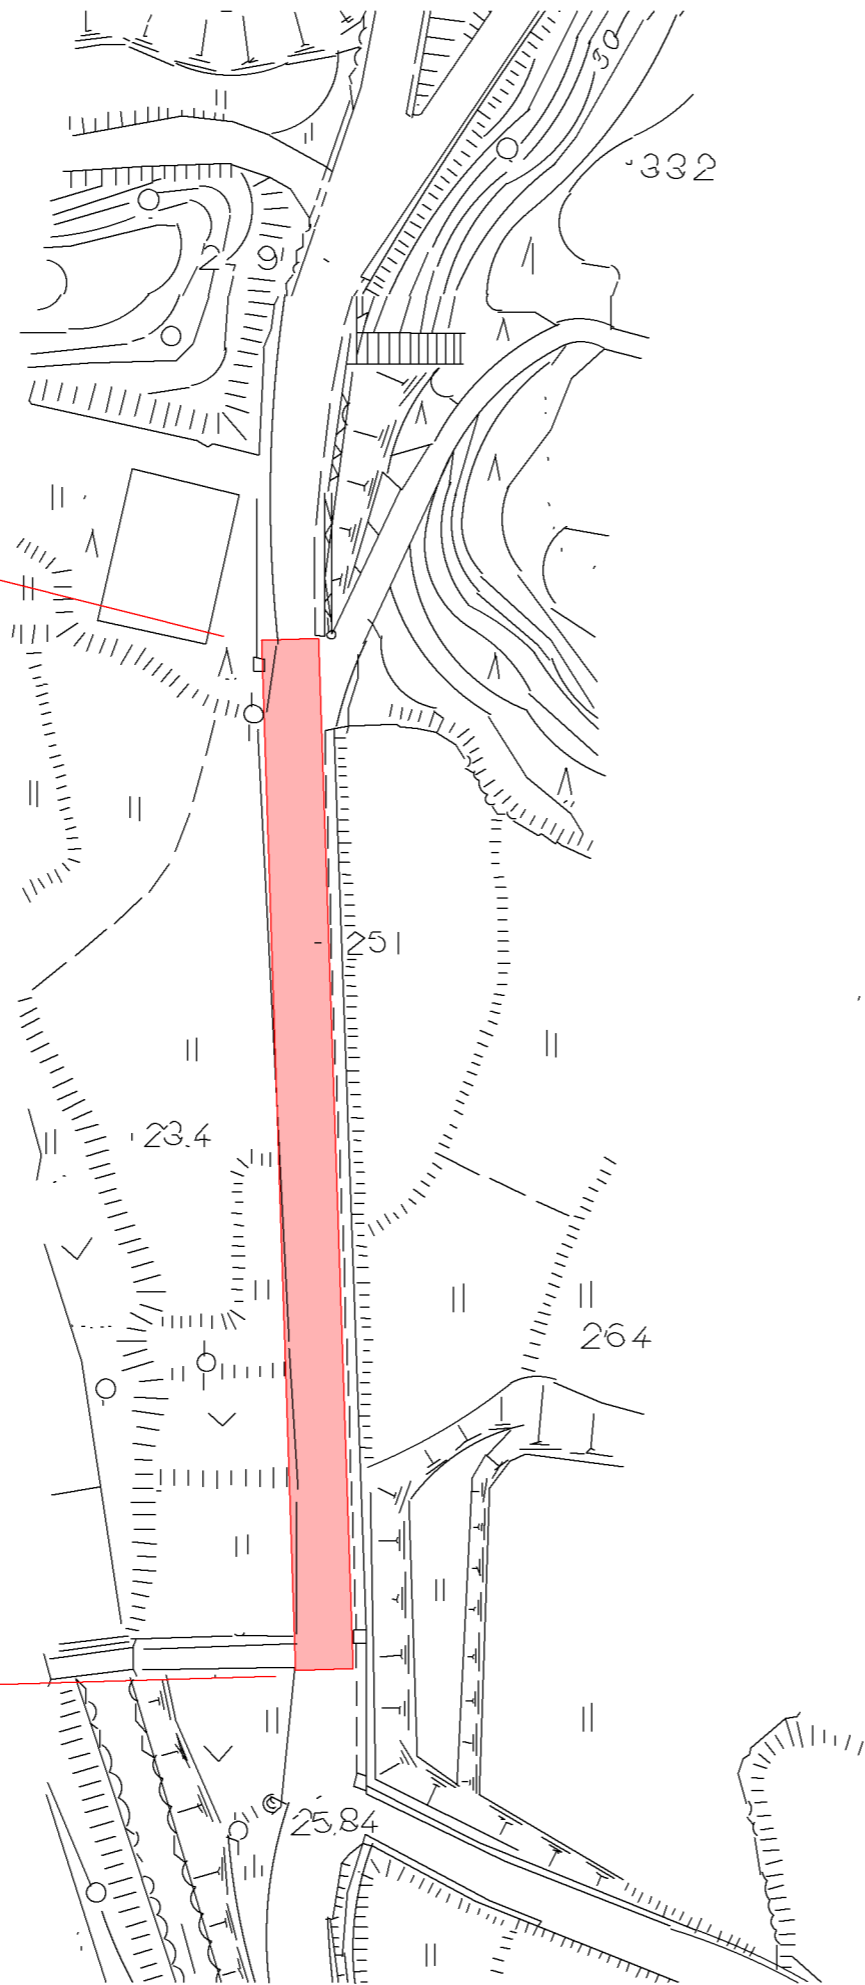

標準断面図

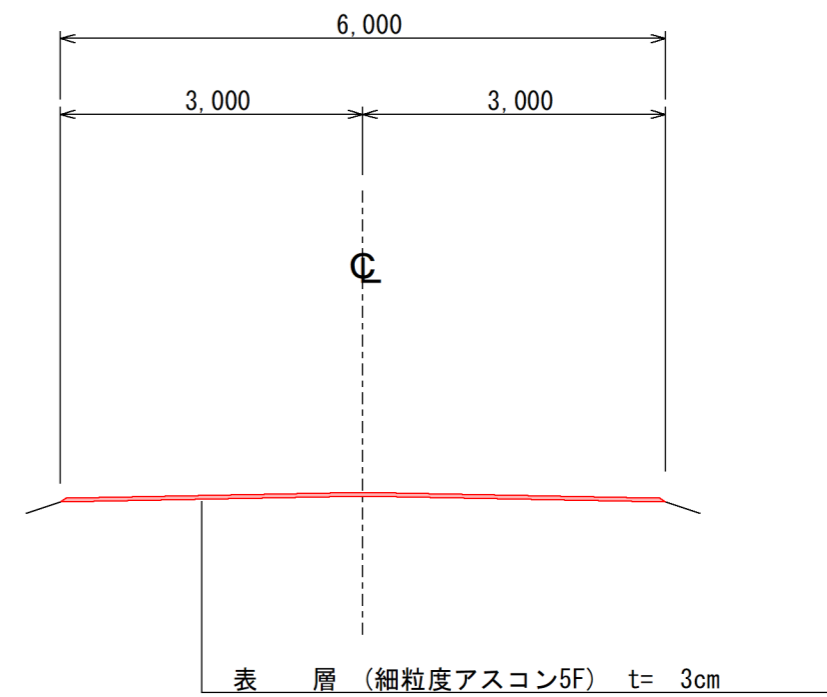

令和元年度

工事名	市道真久徳成谷内線 舗装改修工事	
工事箇所	輪島市 町野町徳成谷内 地内	
図名	図示	
縮尺	図示	
図面番号	図示	
輪島市	2/2枚内	