


施工延長 L=200m  
表層工 A=580㎡

### 標準断面図

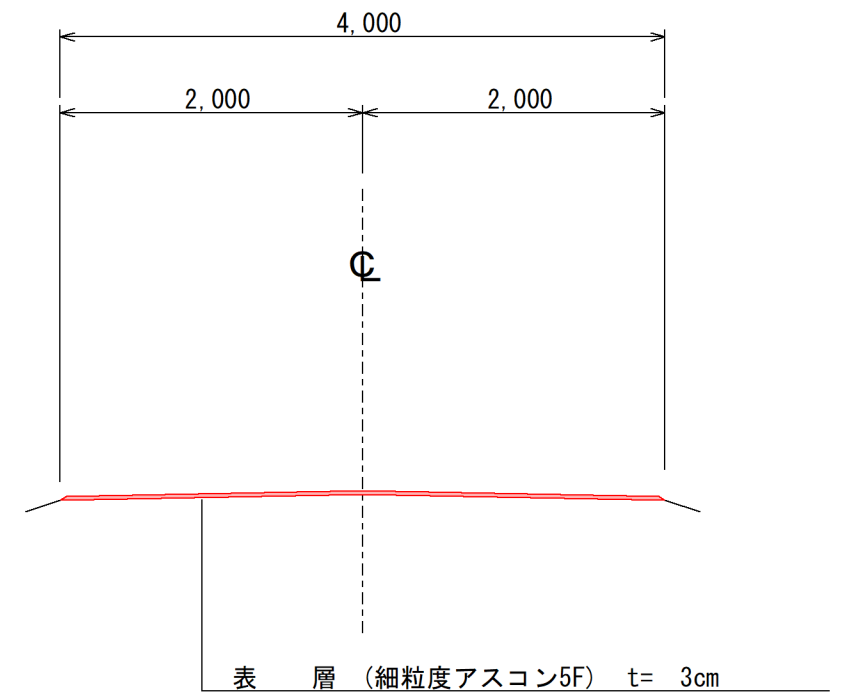

令和元年度	
工事名	市道大久保1号線 舗装改修工事
工事箇所	輪島市 町野町寺山 地内
図名	図示
縮尺	図示
図面番号	図示
輪島市	1/1枚内