



令和元年度	
工事名	市道渋田1号線 舗装改修工事
工事箇所	輪島市 渋田町 地内
図名	図示
縮尺	図示
図面番号	図示
輪島市	1/2枚内

# 標準断面図

表層工

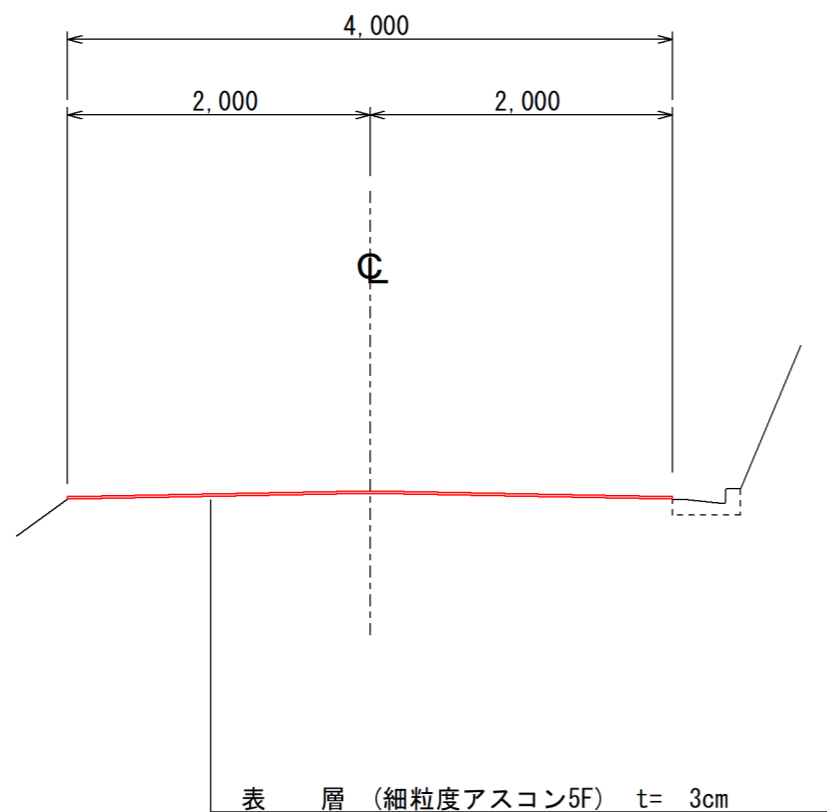

表層工・不陸整正工

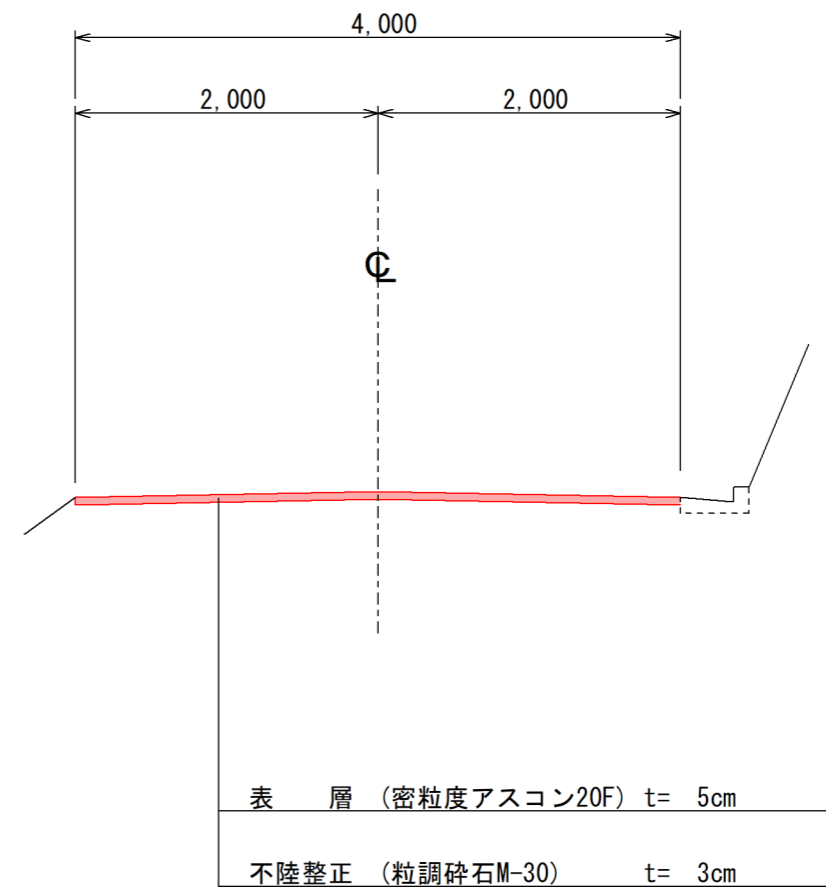

令和元年度

工事名 市道渋田1号線 舗装改修工事

工事箇所 輪島市 渋田町 地内

図名 図示

縮尺 図示

図面番号 図示

輪島市 2/2枚内