

資料 2

# 門前高等学校宿舎整備事業

## 敷 地 の 概 要


令和 4 年 9 月 1 4 日



八ヶ川

農道

芳木橋

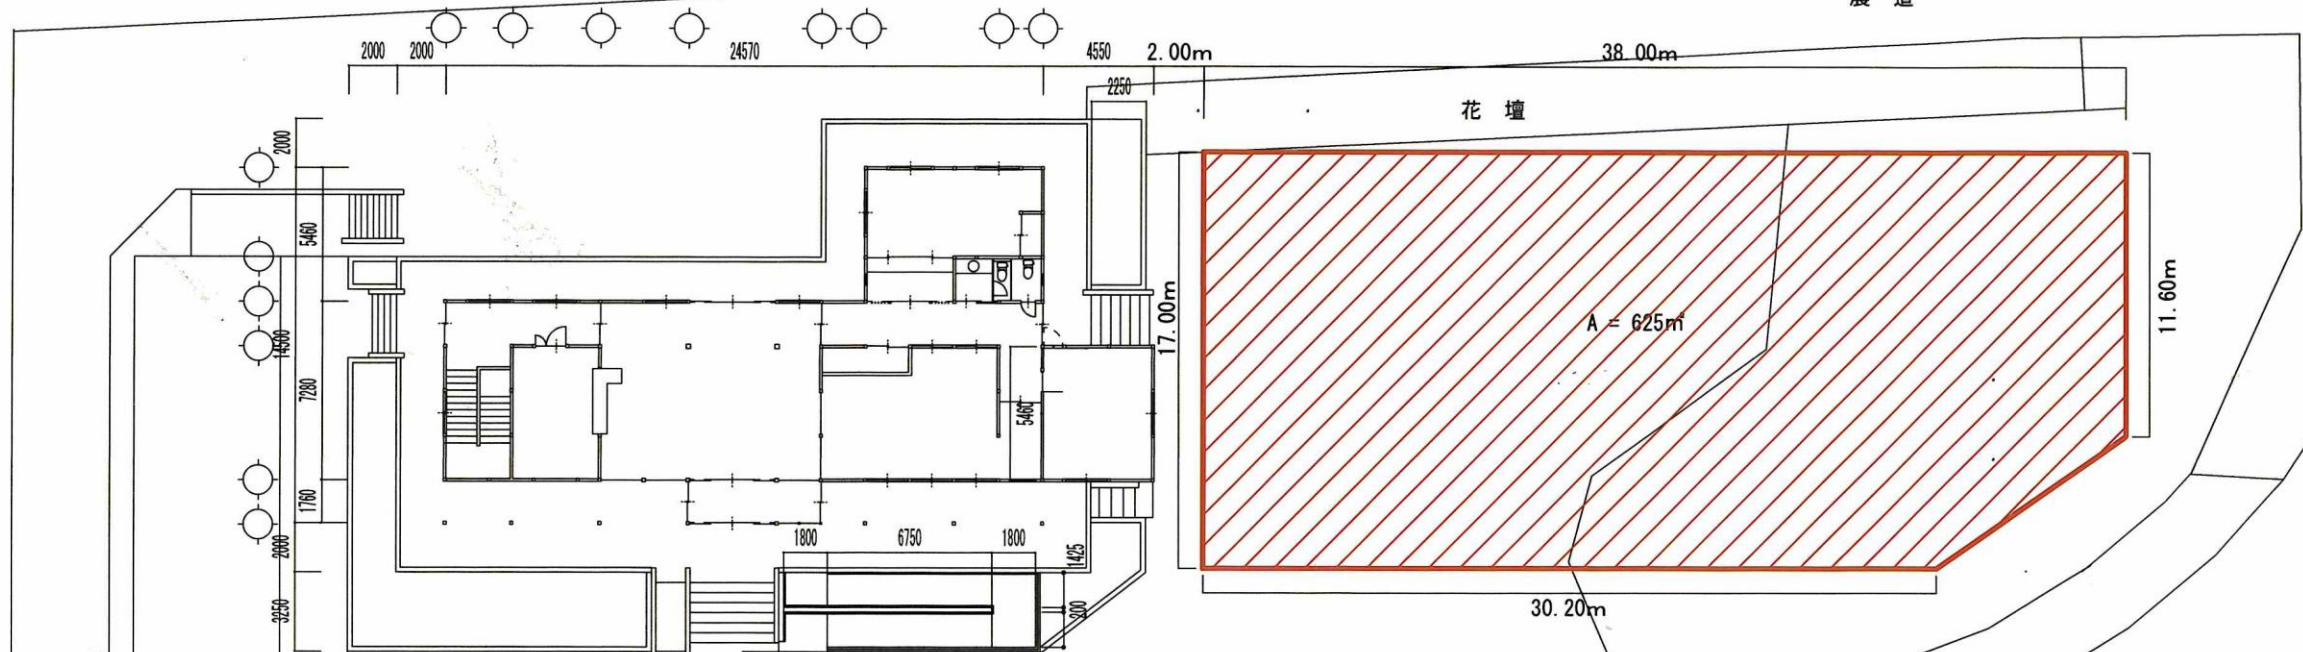

ふるさと集いの館 (そば禅)

輪島市 門前町道下わの1番地

至 珠洲市

国道249号

至 志賀町

農道

工事名称	門前高等学校宿舍整備事業	図面名称	宿舍新設工事範囲図	検印	係印	製図	縮尺	設計年月日	図面番号
							A3 : 1:300		