


資料 2

門前高等学校生徒宿舎食堂棟整備事業

敷 地 の 概 要

令和 7 年 9 月 1 1 日

← 八ヶ川

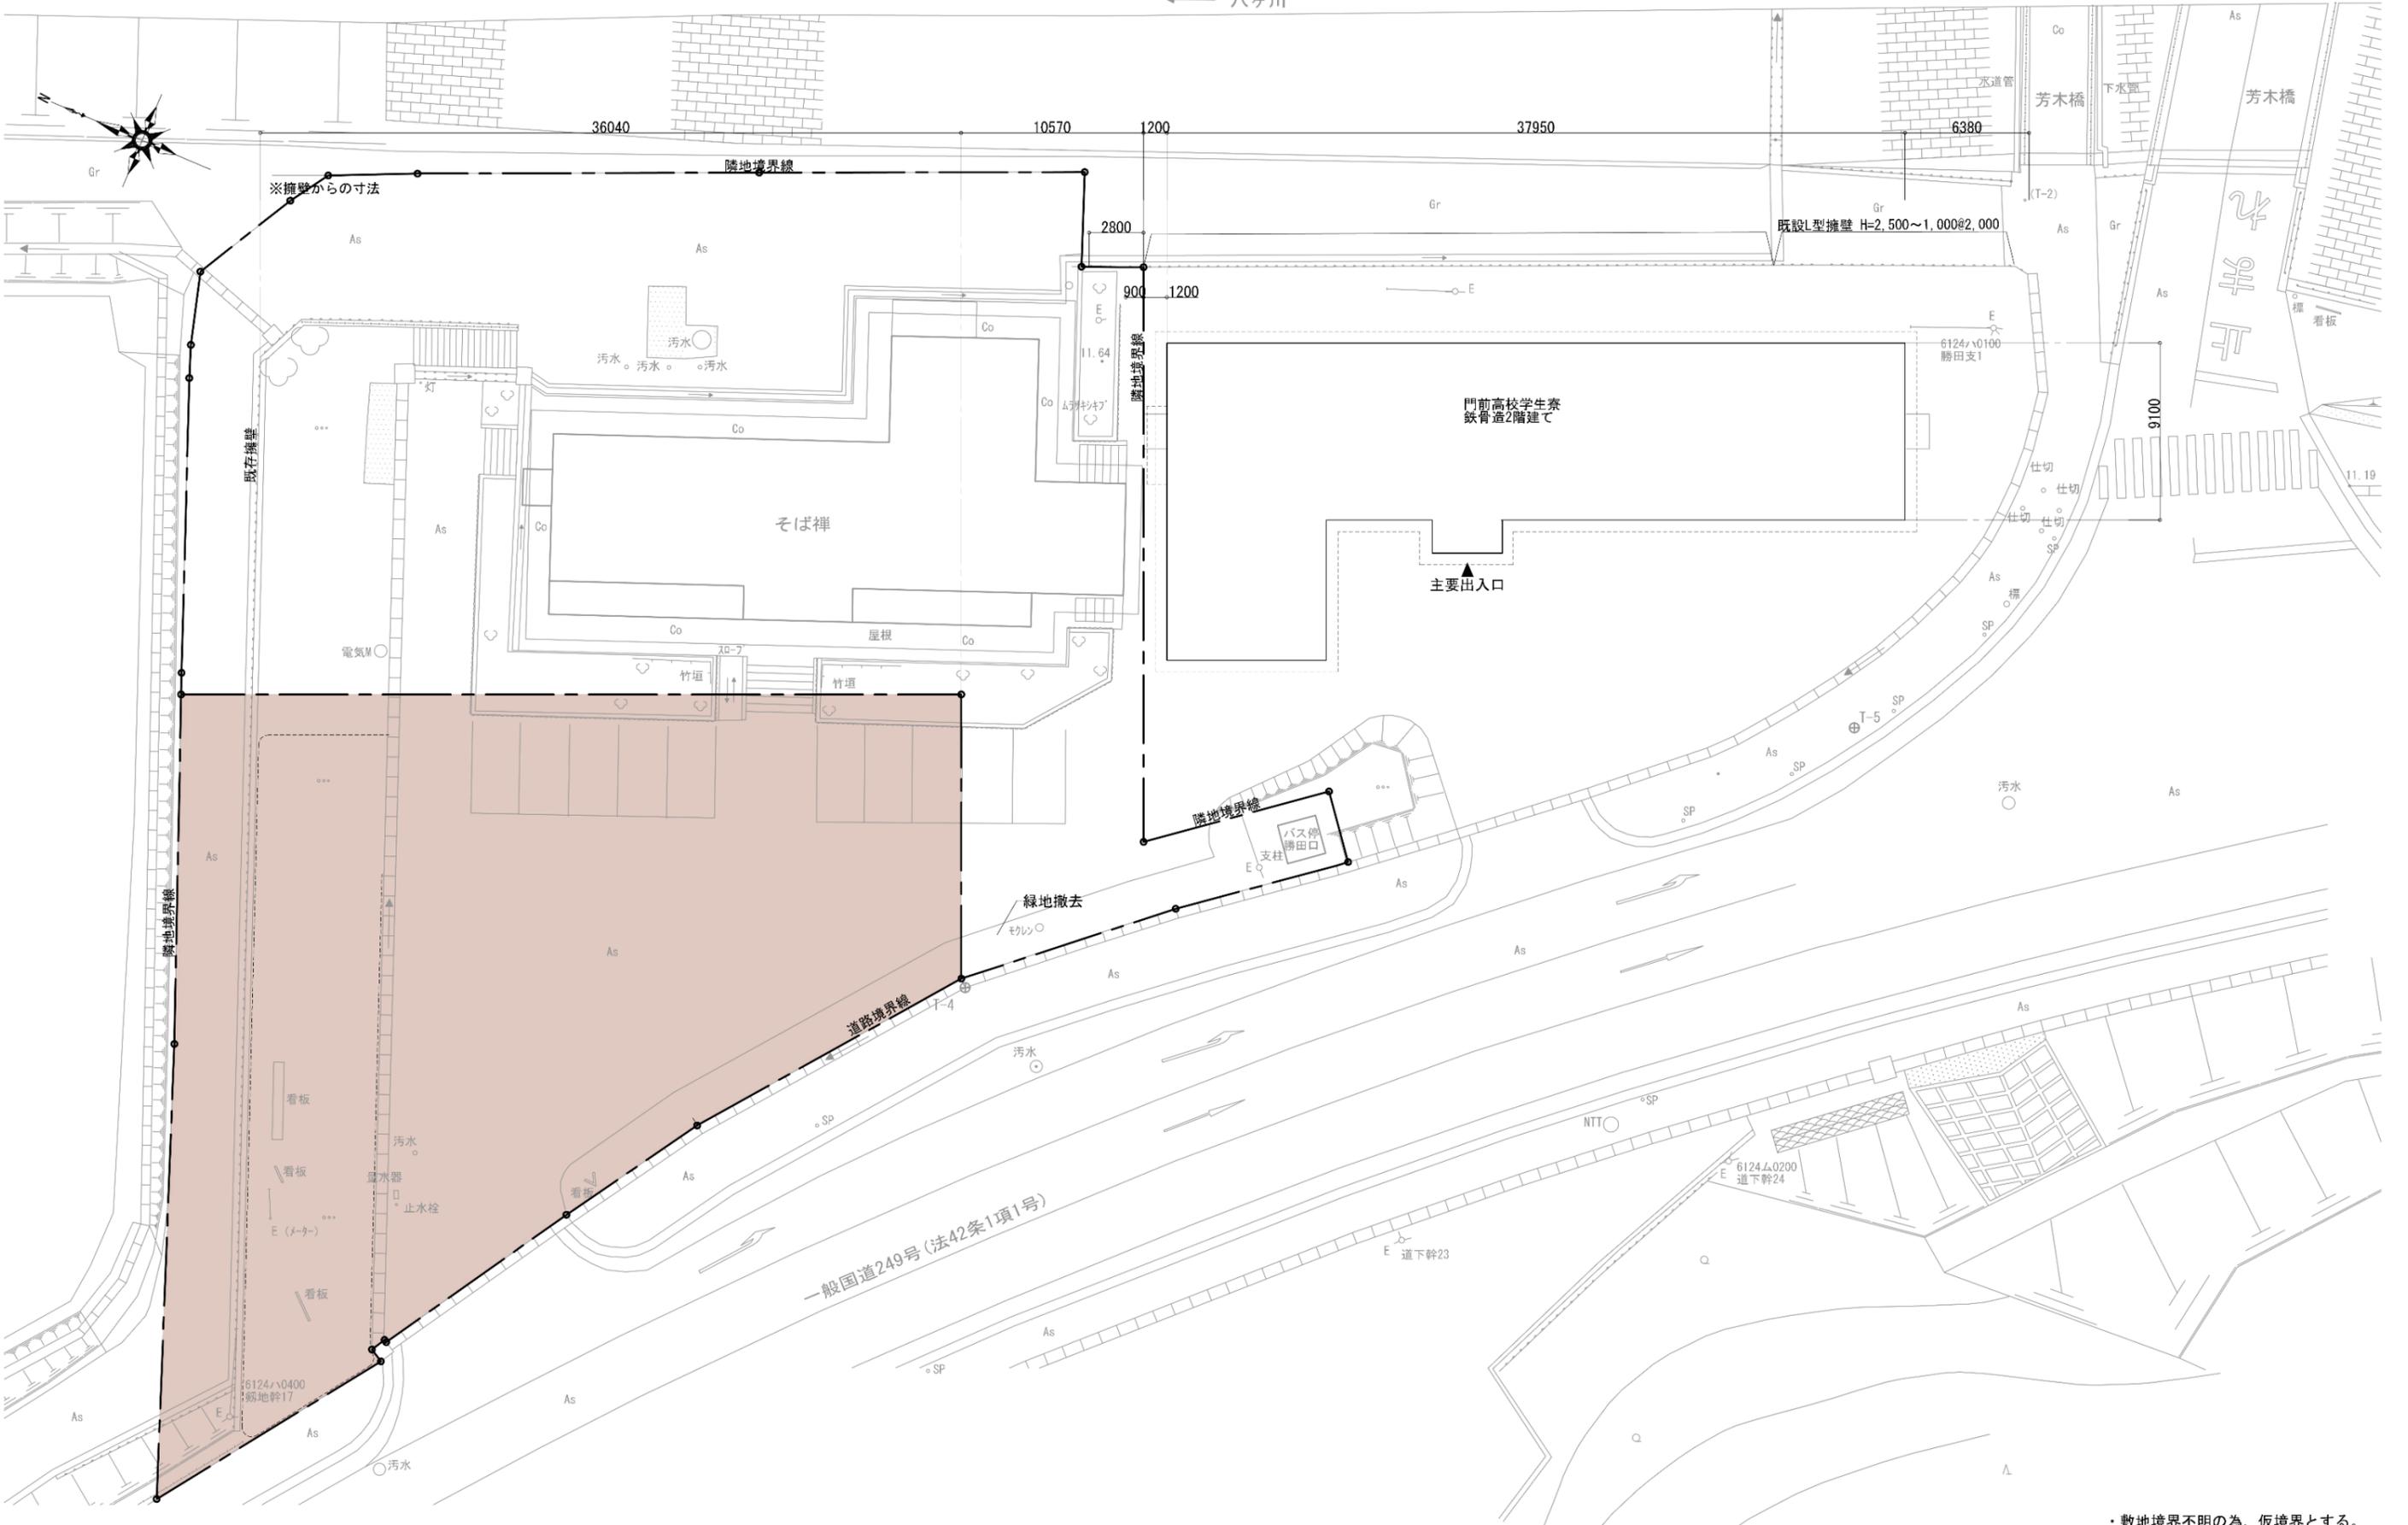

・敷地境界不明の為、仮境界とする。