


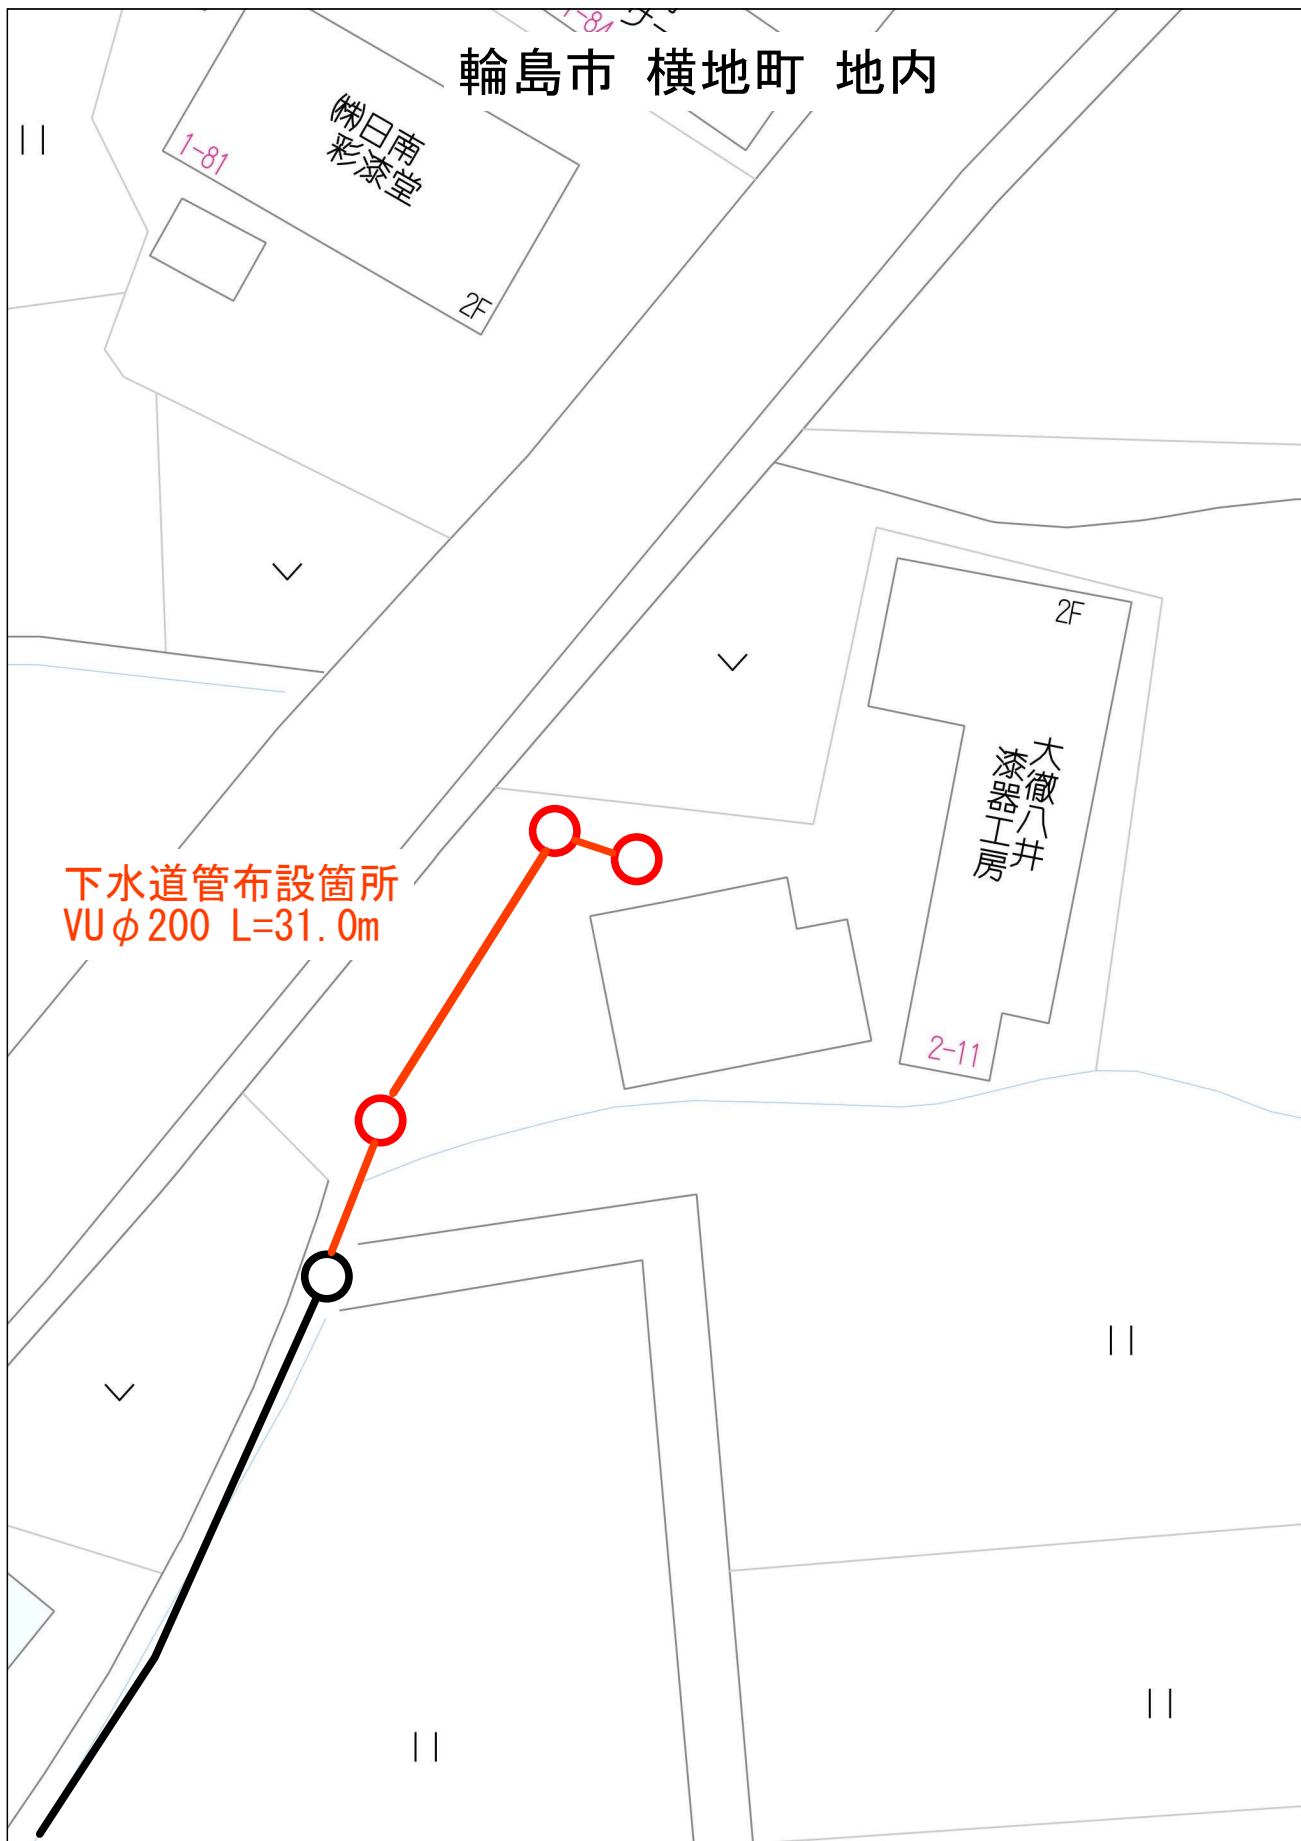

下水道管布設図

M4324 (6) 塩ビ人孔

公共樹

VU φ 200

L=21.0m

L=10.0m

M4324 (5) 塩ビ人孔

4325 (1) 12.12

4325 (2) 11.87

4324 (4) 11.99

4324 (2) 12.88

4323 (1) 12.37

4328-3-1 (1) 12.1

4328-3-1 (2) 12.1

4328-3

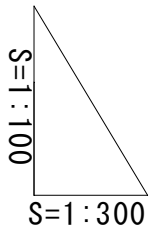

DL=15.00

DL=10.00

DL=5.00

VU○200
i=2.2‰
+10.281

VU○150
公共樹(人孔落し)

【既設】M.4324(4)
1号マンホール h=1.709

【新設】M.4324(5)
小型塩ビマンホール h=1.292

【新設】M.4324(6)
小型塩ビマンホール h=1.193


素堀

管記号			
管径	VUφ200		
勾配	i=2.2‰		
距離	L=31.0m		
土被り	1.501 1.201	1.084 1.084	0.985 0.985
掘削敷高	10.173 10.473	10.495 10.495	10.541 10.541
掘削深	1.817 1.517	1.400 1.400	1.301 1.301
管底高	10.281 10.581	10.603 10.603	10.649 10.649
地盤高	11.990	11.895	11.842
追加距離	0.00	10.00	31.00
区間距離	0.00	10.00	21.00
測点	M4324 (4)	M4324 (5)	M4324 (6)


管記号表

令和8年度			
工事名	輪島市下水道事業（公共） 枝線管渠築造工事（横地工区）		
工事場所	輪島市 横地町 地内		
図面名	縦断面図		
縮尺	V=1/100 H=1/300	図面番号	2 / 6
輪島市下水道局			


本管標準配管図

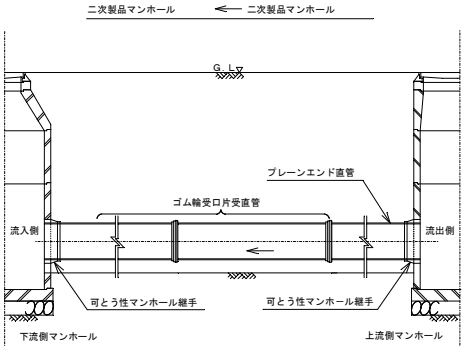


管基礎工図

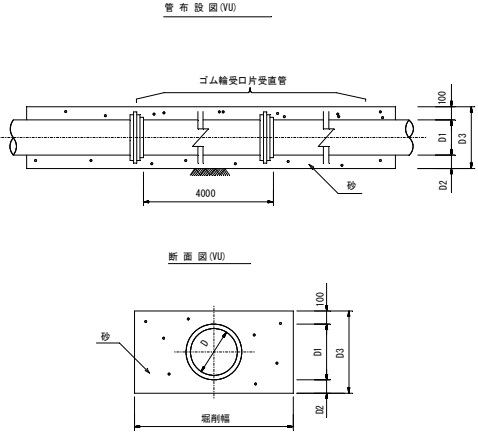

土留施工部

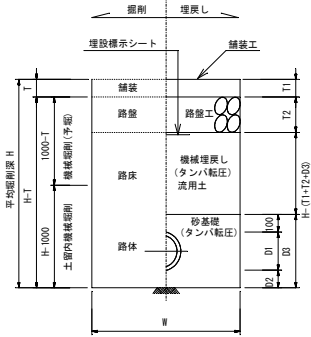

素掘り部

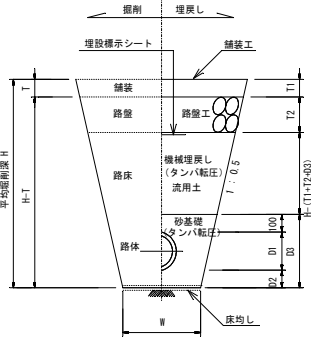


寸法表


呼び径	案内径 (D)	外径 (D1)	管下高 (D2)	基礎高 (D3)
φ150	154	165	100	365
φ200	202	216	100	416
φ250	250	267	150	517
φ300	298	318	150	568

建込み簡易土留工

平面図

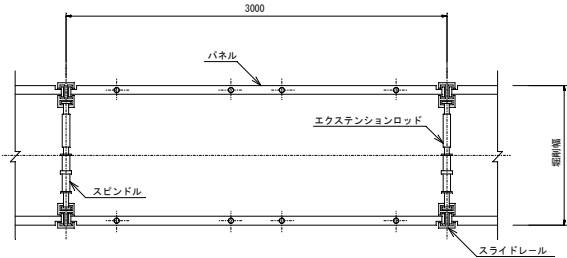



断面図

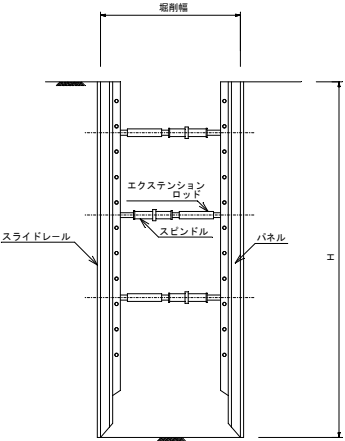


令和8年度 輪島市下水道事業 (公共)			
図面名	本管布設土工図		
縮尺	Non Scale	図面番号	3/6
輪島市上下水道局			

塩ビ製小口径マンホール


塩ビ製小口径マンホール設置図

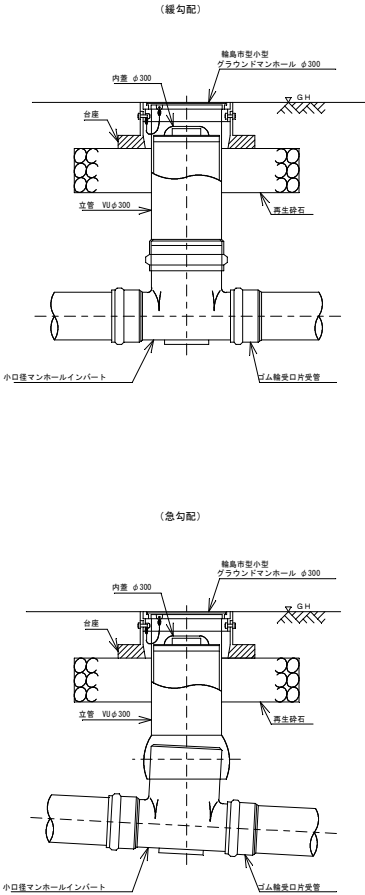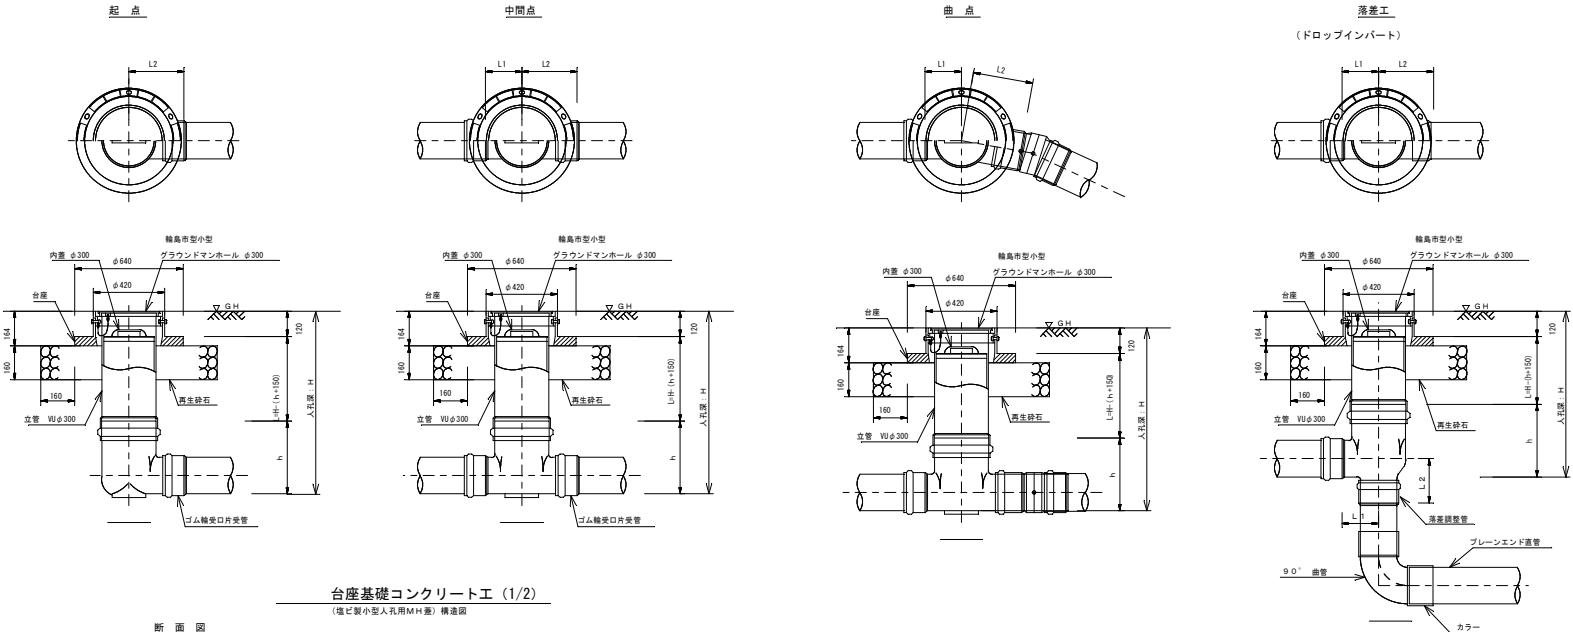

台座基礎コンクリート工 (1/2)
(塩ビ製小型人孔用MH蓋) 構造図

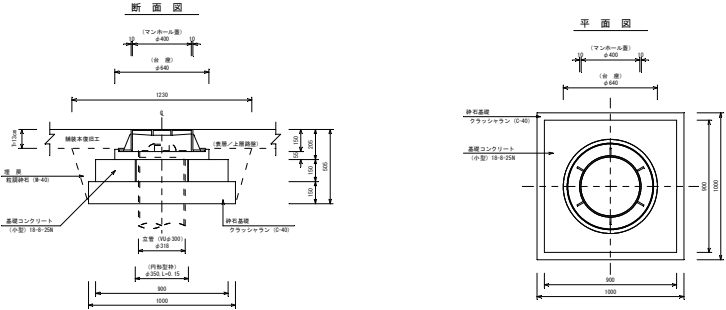

台座基礎コンクリート工 (2/2)
(塩ビ製小型人孔用MH蓋) 鉄筋配列図

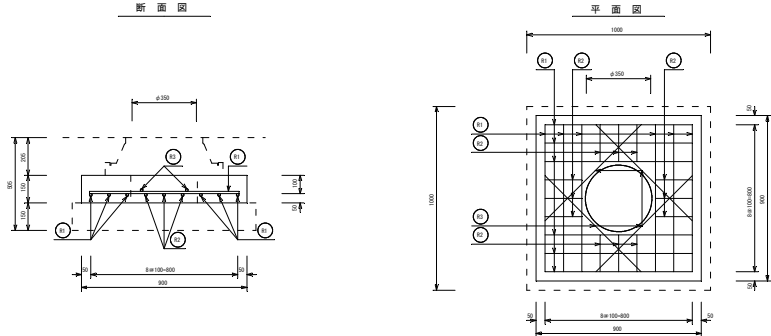


台座基礎コンクリート工 (塩ビ製小型人孔用マンホール蓋)					
名 称	規 格	単 位	数 量	計 算 式	備 考
基礎コンクリート	(小型)	m ³	0.11	V = (0.90×0.90×0.350'2×π/4)×0.11	
基礎コンクリート	(小型)	m ²	0.50	A = (0.90×0.15)×4×0.54	
同 型 種	内部型枠 (φ350)	m	0.15		(鋼製ボイド管)
鉄筋加工組立	D13 (加工片)	kg	14.89		(別途「鉄筋材料費」参照)

鉄筋材料費 (台座基礎コンクリート工)				
記 号	鉄筋径	1本長りの長さ (m)	本数 (本)	重量 (kg)
R1	0.800	12	0.995	9.552
R2	0.200	12	0.995	2.388
R3	0.740	4	0.995	2.945
合 計			14.885	


令和8年度 輪島市下水道事業 (公共)	
工 事 名	枝線管渠築造工事 (横地工区)
工事場所	輪島市 横地町 地内
図 面 名	塩ビ製小口径マンホール
縮 尺	Non Scale
図面番号	4 / 6
輪島市上下水道局	

標準タイプ

平面図

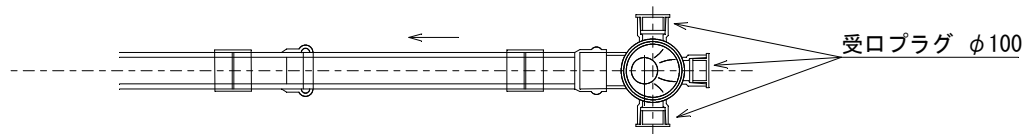


断面図

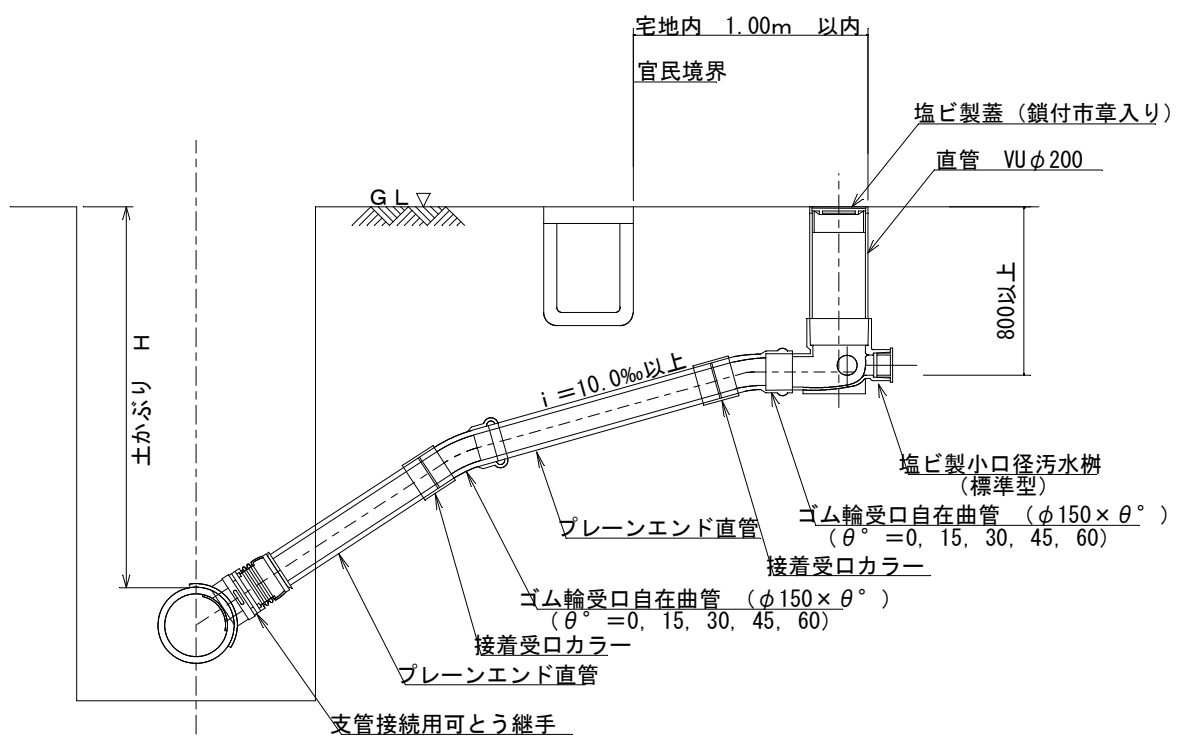

舗装復旧構造図
(市道As部：L交通)

構 造 図
S=1:10

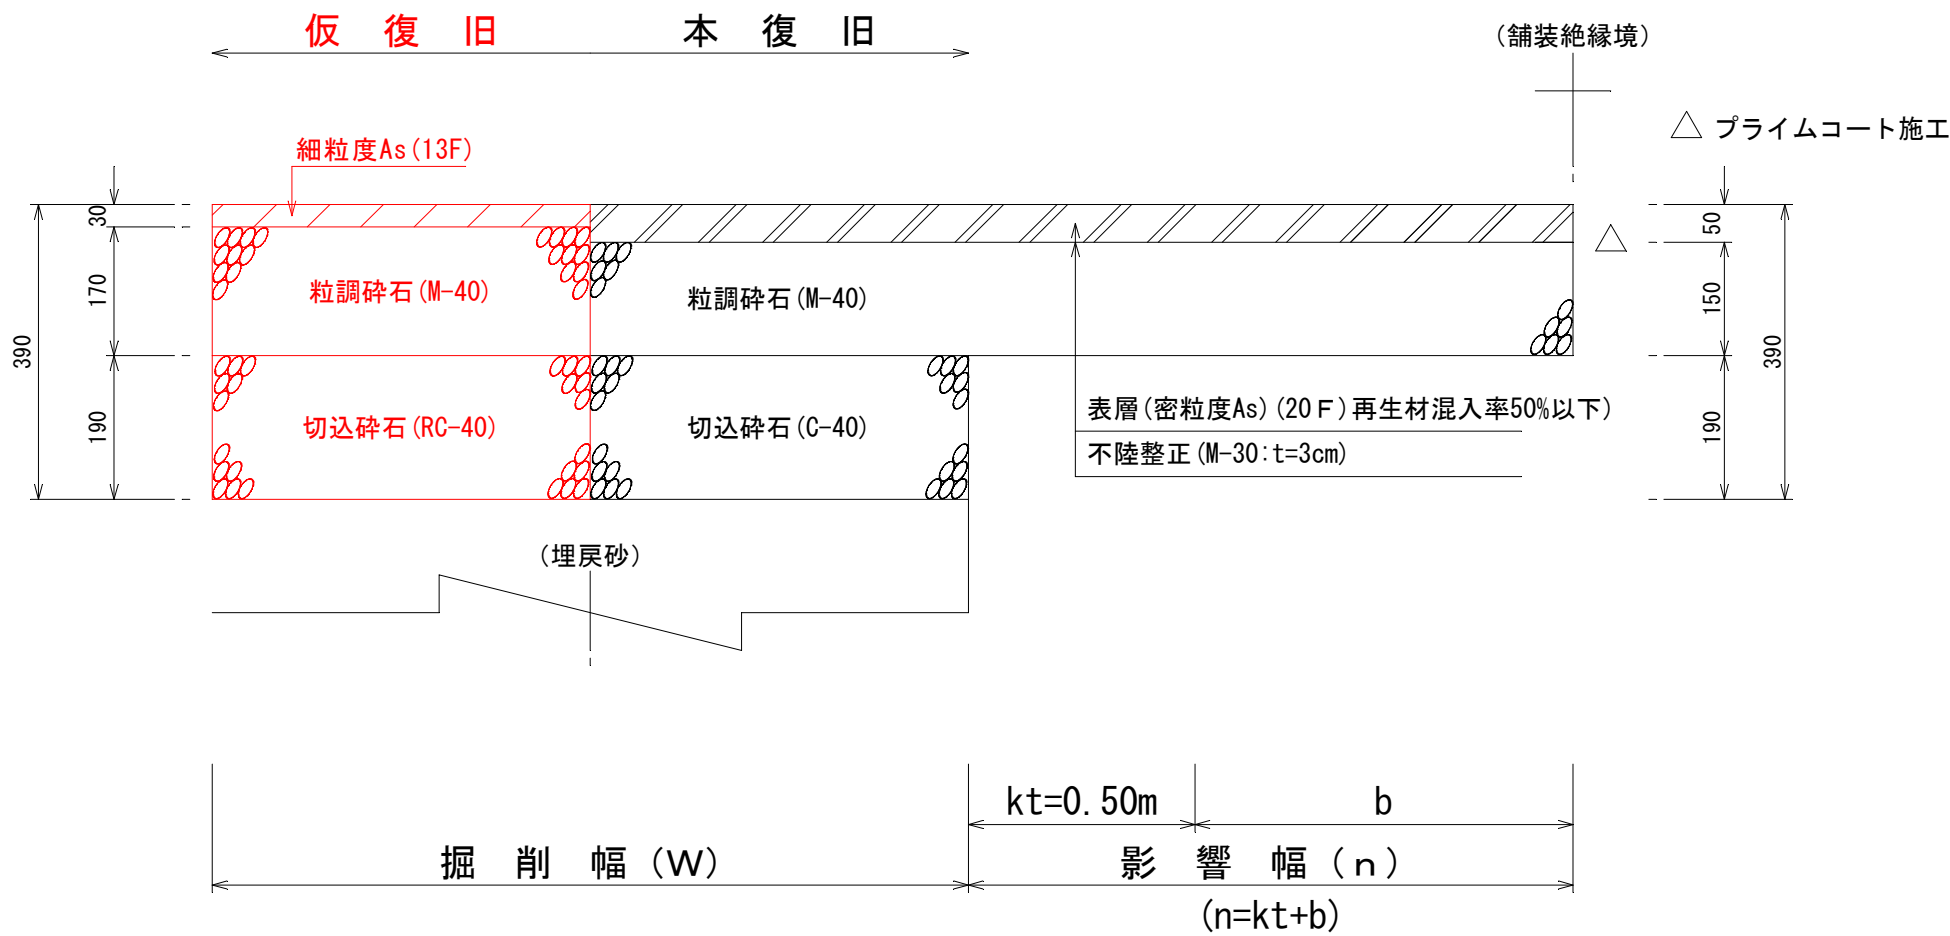

令和8年度 輪島市下水道事業(公共)			
工 事 名	枝線管渠築造工事(横地工区)		
工事場所	輪島市 横地町 地内		
図 面 名	舗装復旧構造図		
縮 尺	図 示	図面番号	6 / 6
輪 島 市 上 下 水 道 局			