

輪島地区公民館災害復旧工事（河原田公民館）

図番	図面名称
A-00	表紙・図面リスト
A-01	建築改修工事仕様書 その1
A-02	建築改修工事仕様書 その2
A-03	建築改修工事仕様書 その3
A-04	建築改修工事仕様書 その4
A-05	付近見取図
A-06	配置図（外部損傷図）
A-07	平面図（内部損傷図）
A-08	配置図（外構損傷図）
A-09	外部復旧リスト（1）
A-10	外部復旧リスト（2）・損傷リスト
A-11	内部復旧リスト（1）
A-12	内部復旧リスト（2）
A-13	内部復旧リスト（3）、内部損傷リスト（1）
A-14	内部損傷リスト（2）
A-15	外構復旧リスト・損傷リスト


[illegible]



排出ガス対策型建設機械	次に掲げる指定建設機械は、排気ガス対策型とする。 1) バックホウ 2) トラクターショベル 3) 発動発電機 4) 空気圧縮機 5) ローラ類 6) ホイールクレーン				
創意工夫等	工事施工において、自ら立案実施した創意工夫や工事特性に関する項目、または地域社会への貢献として評価できる項目に関する事項について、工事完了時まで所定の様式により提出することができる。				
保険の付与及び事故の補償	1) 受注者は、雇用保険法、労働者災害補償保険法、健康保険法及び中小企業退職金共済法の規定により、雇用者等の雇用形態に応じ、雇用者等を被保険者とするこれらの保険に加入しなければならない。 2) 受注者は、雇用者等の業務に関して生じた負傷、疾病、死亡及びその他の事故に対して責任をもって適正な補償をしなければならない。（法定外の労災保険を含む） 3) 受注者は、建設業退職金共済制度の対象労働者数及び就労予定日数を的確に把握し、その掛金収納書の写しを工事請負契約締結1ヶ月以内及び工事完成時に、監督員を通じて発注者に提出しなければならない。				
電子納品	※行う（「電子納品仕様書」による。） ・行わない 電子納品仕様書 1 電子納品とは、出来形管理資料や工事写真等の工事完成図書を電子データで納品するものである。 ここでいう電子データとは、下表に示す各種電子納品要領等で定めるフォーマットに基づいて作成されたものを指す。 <table><tr><th>名 称</th></tr><tr><td>営繕工事電子納品要領（令和3年版） 官庁営繕事業に係る電子納品運用ガイドライン【営繕工事編】（令和3年版） 基準・要領類のダウンロード http://www.mlit.go.jp/gobuild/gobuild_tk2_000017.html</td></tr><tr><td>2 工事関係書類の最終成果書を、従来の紙での納品と別にCD-R、DVD-R又はBR-Dで1部納品する。</td></tr><tr><td>3 工事着手時には、事前協議チェックシートを用いて事前協議を行うものとする。 工事関係書類の内、電子データで提出するものは、事前協議にて決定する。 4 発注者が行うCALS/EO電子納品に関する調査について協力を行うものとする。</td></tr></table>	名 称	営繕工事電子納品要領（令和3年版） 官庁営繕事業に係る電子納品運用ガイドライン【営繕工事編】（令和3年版） 基準・要領類のダウンロード http://www.mlit.go.jp/gobuild/gobuild_tk2_000017.html	2 工事関係書類の最終成果書を、従来の紙での納品と別にCD-R、DVD-R又はBR-Dで1部納品する。	3 工事着手時には、事前協議チェックシートを用いて事前協議を行うものとする。 工事関係書類の内、電子データで提出するものは、事前協議にて決定する。 4 発注者が行うCALS/EO電子納品に関する調査について協力を行うものとする。
名 称					
営繕工事電子納品要領（令和3年版） 官庁営繕事業に係る電子納品運用ガイドライン【営繕工事編】（令和3年版） 基準・要領類のダウンロード http://www.mlit.go.jp/gobuild/gobuild_tk2_000017.html					
2 工事関係書類の最終成果書を、従来の紙での納品と別にCD-R、DVD-R又はBR-Dで1部納品する。					
3 工事着手時には、事前協議チェックシートを用いて事前協議を行うものとする。 工事関係書類の内、電子データで提出するものは、事前協議にて決定する。 4 発注者が行うCALS/EO電子納品に関する調査について協力を行うものとする。					
騒音振動の防止	低騒音〔G〕、低振動型建設機械を使用する。				
隣接建物又は工作物の調査	※行う ・行わない				
敷地の状況確認	着工に先立ち地下に埋設されたガス管、電話ケーブル、給排水管及び架設物がなければ関係機関の協力を得て確認し、報告するとともに事故を未然に防ぐよう留意する。				
総合評価時における技術提案	「石川県建設工事総合評価方式試行要領」に基づく「技術提案」がある場合は、提案内容を本工事において確実に履行し、受注者は「技術提案履行状況報告書」を監督員に提出のうえ、履行状況の確認を受ける。なお、受注者の責任以外の理由等により、変更等の必要が生じた場合は、事前に監督員に協議する。				
ダンプトラック等による過積載等の防止	1) 積載重量制限を超えて土砂等を積み込まず、また積み込ませないこと。 2) さし枠装着車、不表示車等に土砂等を積み込まず、また積み込ませないこと。 3) 過積載車両、さし枠装着車、不表示車等から土砂等の引き渡しを受けること等、過積載を助長することのないようにすること。 4) 取引関係のあるダンプカー事業者が過積載を行い、又はさし枠装着車、不表示車等を土砂等運搬に使用している場合は、早急に不正状態を解消する措置を講ずること。 5) 建設発生土の処理及び資材の購入に当たって、下請事業者及び骨材納入業者の利益を不当に害することのないようにすること。 6) 「土砂等を運搬する大型自動車による交通事故の防止等に関する特別措置法」（昭和42年8月2日法律第131号。）の目的に鑑み、法第12条に規定する団体等の設立状況を踏まえ、同団体への加入者の使用を促進すること。 7) 1から6につき、元請建設業者は下請建設業者を十分指導すること。				
景観への配慮	当該工事は、石川県公共事業景観形成ガイドラインに基づく重点事業であり、景観に配慮した工事施工に努めること。				

2章 仮設工事															
項 目	特 記 事 項														
① 工事用水	構内既存の施設	○利用できる（※有償・無償）	※利用できない												
② 工事用電力	構内既存の施設	○利用できる（※有償・無償）	※利用できない												
③ 工事用道路	工事用道路（敷地内外）は良好なる維持管理を行い、使用後は請負者において速やかに原形に復旧すること。														
4 指定仮設	指定仮設の適用 ・仮囲い ・敷鉄板（※図示） 仮囲いは、下記により強風に対して倒壊、飛散等しない堅固な構造とし、事前に施工図を提出して監督員の承諾を受けること。 イ) 材料 ・鋼板 ・亜鉛波状鉄板 ・単管バリケード ロ) 高さ ・1.8m ・2.0m ・3.0m ハ) 塗装 ・する ・しない ・塗装品 ニ) 延長 ・m その他の指定仮設 （種別、規格、仕様）														
⑤ 足場その他	1) 外部足場 (1) 足場の種類 ※枠組本足場（手すり先行足場） ・くさび緊結式足場（手すり先行足場） 足場を設ける場合は、「手すり先行工法等に関するガイドライン」（厚生労働省 令和5年12月26日）に規定する「（別紙1）手すり先行工法による足場の組立て等に関する基準」の2（1）手すり据置き方式又は（2）手すり先行専用足場方式により行うこと。 (2) 建枠・布枠 <table><tr><td>建 枠</td><td>・1,200枠</td><td>・900枠</td><td>○600枠</td></tr><tr><td>布 枠</td><td>・500布枠×2枚</td><td>※500+240布枠</td><td>○600布枠×1枚</td></tr><tr><td></td><td>・500布枠×1枚</td><td></td><td></td></tr></table> (3) 防護シート等による養生 ※設置する ※ネット状養生シート又は養生シート ・防音パネル なお、出入口等の上部は必要に応じて防護網を設ける。 ・設置しない	建 枠	・1,200枠	・900枠	○600枠	布 枠	・500布枠×2枚	※500+240布枠	○600布枠×1枚		・500布枠×1枚			2) 内部足場 種別 ・ ※きゃたつ、足場板等	3) 材料、撤去材の運搬方法 ・A種 ※B種 ・C種 ・D種 ・E種
建 枠	・1,200枠	・900枠	○600枠												
布 枠	・500布枠×2枚	※500+240布枠	○600布枠×1枚												
	・500布枠×1枚														

⑥ 既存部分の養生	既存部分の養生方法 ・<
-----------	---

4	浮き部改修工法	モルタルを撤去しない場合	[4. 1. 4] [4. 3. 5] [4. 3. 11～16] [表4. 3. 5～6]	
---	---------	--------------	--	--	

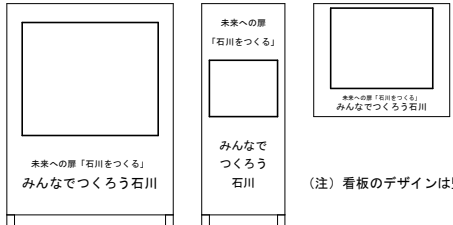11	カーペット敷き [G]	材料 防火性能は、消防法で定める防火性能を有し、登録されたものとする。 [6.9.2～3] ・織じゅうたん [6.9.3][表6.9.1] 織り方 種 別 バイル形状 色 柄 帯電圧 ・ウレタカベツ ・A種 ・カットバイル ※単一色（無地） 人体帯電圧 ・グアムエーカベツ ・B種 ・ループバイル ・柄物（標準色） ※3kV以下 ・ワタミダカベツ ・C種 ・カット、ループ併用 ・ [6.9.3][表6.9.2] ・タフテッドカーベツツ バイル形状 バイル長（mm） 工 法 帯電圧 ・カットバイル ※5～7 ・ ※全面接着工法 ・ 人体帯電圧 ・ループバイル ※4～6 ・ ・ グリッパ―工法 ※3kV以下 ・レールループバイル ※4 ・ ・カット、ループ併用 ・ ・タイルカーベツツ [6.9.3][表6.9.2] 種 別 バイル形状 寸法（mm） 総厚さ（mm） 帯電圧 ※第一種 ※ループバイル ※500×500 ※6.5 人体帯電圧 ・第二種 ・カットバイル ・ ※3kV以下 ・カト/ループバイル ・	⑬ 壁紙張り 施 工 [6.14.3] 素地ごしらえ [表6.14.1～3] 下地の種類 素地ごしらえの種類 モルタル面及びせっこうプラスター面 ・A種 ※B種 コンクリート面 ・A種 ※B種 せっこうボード面及びびけい酸カルシウム板面 ・A種 ※B種 17 モルタル塗り [6.15.3] 既製目地材 ※適用しない ・適用する	2）分析による石綿含有建材の調査 ・行う ・行わない 分析方法 材 料 名 定性分析方法 定量分析方法 ・ JIS A 1481-1 ・ JIS A 1481-3 ・ JIS A 1481-2 ・ JIS A 1481-4 ・ 箇所 ・ 箇所 ・ 箇所 ・ 箇所 ・ 箇所 ・ 箇所 3）石綿粉じん濃度測定 [9.1.1] ・行う（下表による） ・行わない 測定室（ ） 適用 測定名称 測定時期 測定場所 測定点（各施工箇所ごと） ・測定1 処理作業前 処理作業室内 ・各2点 ・各3点（注1） ・測定2 施工区画周辺又は敷地境界 ・各2点（大気） ・測定3 処理作業中 処理作業室内 ・各2点 ※測定4 セキュリティーゾーン入口 ・各1点 ※測定5 負圧・除じん装置の排出口 出口吹出し風速1m/sec 以下 の位置 ・各1点 ・測定6 施工区画周辺又は敷地境界 ・4方向各1点 ※測定7 処理作業後 処理作業室内 ・各2点 ・測定8 （隔離シート撤去前） 施工区画周辺又は敷地境界 4方向各1点（大気） （注1）各施工箇所ごとの室面積が50㎡以下までは2点、300㎡以下までは3点とする。 300㎡を超えるものは、監督職員と協議する。 測定方法 ・自動測定機による測定 測定名称 測 定 方 法 ・測定4 粉じん相対湿度計（デジタル粉じん計）、パーティクルカウンター、繊維状粒子自動測定器（リアルタイムファイバーモニター）等の粉じんを迅速に測定できる機器を用いた測定 ・測定5 ・ JIS K 3850-1に基づいた測定 測定名称 ヲゾゾゾ径直径（mm） 試料の吸引流量（L/min） 試料の吸引時間（min） ・測定4 25 5 ・30 ・測定5 120 ・測定 45 10 ・120 ・測定 45 10 ・240 ・測定 ・測定 2 石綿含有吹付け材の除去 [9.1.3] 除去工法 ・ ※改修標準9.1.3（2）(7)による工法 3 石綿含有保温材等の除去 [9.1.4] 除去工法 ※手ばらし ・切断又は破砕 4 石綿含有成形板等の除去 [9.1.5] 養生 ・不要 ・要（方法： ） 5 石綿含有仕上塗材の除去 [9.1.6] 除去工法 ・高圧水洗工法（ ） ・剥離剤を用いる工法（ ） ・電気グラインダー等を用いる工法（ ） ・その他（ ） 6 石綿含有建材の処分 [9.1.3～6] 種 類 受入施設の名称等 所在地 ・石綿含有成形板等 （注）施設の名称については、受注者が別に選定することを妨げるものではない。 ・管理型 [9.1.3～6] 種 類 受入施設の名称等 所在地 ・石綿含有吹付け材等 （注）施設の名称については、受注者が別に選定することを妨げるものではない。	10章 そ の 他 特 記 事 項 ① いしかわ週休2日工事 工事現場において週休2日に取り組む「いしかわ週休2日工事」（以下、「週休2日工事」という。）の適用については、次のとおりとする。 なお、週休2日工事の定義（様式）等については、石川県土木部監理課技術管理室HPの「いしかわ週休2日工事 実施要領」を参照すること。 （1）当初設計において、週単位の週休2日にかかる補正係数を乗じている。 （2）受注者は、工事現場に週休2日に取り組むことを記載した工事看板を設置すること。 （3）受注者は、現場着手前に休日取得【計画】表を作成し、監督員に提出・共有すること。 （4）受注者は、工程に大幅な変更が生じた場合は休日取得【計画】表を修正し、監督員に提出・共有すること。 （5）受注者は、工期最終日までに、休日取得【実績】表を記入し、監督員に提出すること。 （6）分離発注工事の場合に、各発注工事単位で、現場事務所での作業を含めて1日を通して現場作業が無い状態は「現場閉所」とみなす。 （7）発注者は、現場閉所の達成状況を確認し、週単位の週休2日に満たない場合は、月単位の週休2日（4週8休相当）の補正に減額するものとし、月単位の週休2日（4週8休相当）に満たない場合は、補正分を減額するものとする。 なお、週休2日の確保が確認できなかった場合であっても、工事成績評定で減点評価は行わない。 2 余裕期間制度 試行工事 1）余裕期間制度対象工事の内容 （1）本工事は、円滑な工事施工体制の確保を図るため、全体工期の範囲内で受注者が工事の着手及び完成日を設定することができる工事であり、建設工事に係る余裕期間制度（フレックス方式）試行要領に基づき実施するものとする。 （2）受注者は、契約締結日から着工日の期限までの間で、休日を除く任意の日を着工日として設定することができる。 （3）受注者は、完成日の期限までの間で、休日を除く任意の日を完成日として設定することができる。 （4）工期は受注者が任意で設定した着工日及び完成日を記載する。 （5）受注者は、契約時に現場代理人及び主任技術者選任書を発注者に提出しなければならない。 （6）受注者は、着工日までの余裕期間内に工事（工場製作、測量、資材の搬入、仮設物や現場事務所の設置等の準備工を含む。）に着手してはならない。ただし、現場に搬入しない資機材の準備及び労働者の手配は、この限りでない。 （7）受注者は、余裕期間の間は、現場代理人及び主任（監理）技術者の配置を要しない。 （8）受注者は、着工日までに施工計画書を提出するものとする。 （9）余裕期間制度の適用により増加する費用は、受注者の負担とする。 （10）その他、この特記仕様書に定めのないことについては、建設工事に係る余裕期間制度（フレックス方式）試行要領によるものとする。 （着工日の期限） 契約締結日から起算して〇ヶ月以内 ③ イメージアップ看板 ・設置する ・設置しない（別途工事で設置等） ※監督員へ提案・協議し、設置することができる（設置費は受注者負担とする） 【参考図】 野立型（大） H1400×W1100 野立型（小） H1400×W550 壁掛型 H750×W900  （注）看板のデザインは監督員に確認すること 改訂履歴 平成14年4月1日 平成15年7月1日 平成15年10月1日 平成16年4月1日 平成17年4月1日 平成17年6月1日 平成18年4月12日 平成18年7月3日 平成19年10月1日 平成20年4月1日 平成21年4月1日 平成21年8月1日 平成22年4月6日 平成23年4月1日 平成24年4月1日 平成25年4月1日 平成26年4月1日 平成27年4月1日 平成28年4月1日 平成29年4月1日 平成29年7月1日 平成30年4月1日 令和2年4月1日 令和3年4月1日 令和3年5月1日 令和4年4月1日 令和5年4月1日 令和6年7月1日 令和6年10月1日 令和7年4月1日 令和7年10月1日 令和8年4月1日
		1）県産材の使用 [6.5.2] 能登ヒバ、杉は、県産材とし、代用樹種は認めない 2）木材の品質 ※「改修標準」6.5.2による ・市販品 [6.5.2] 保存処理木材の適用箇所は「改修標準」6.5.6(1) (4)による [表6.5.2] 樹種 種 別 土台、水掛り枠類 見え掛り部分 見え隠れ部分 備 考 下地材 (柱等を含む) ○檜・能登ヒバ・草根 ・松 ・檜 ・杉 ・松 ○杉 造作材 ○檜・能登ヒバ・草根 ・松 ・檜 ・杉 ○能登ヒバ ・ラワン材 板 材 ・ 防虫処理 3）集成材 [6.5.2][表6.5.1] 造作用集成材 品 名 見付け材面の品質 樹 種 名 ※1等 ・2等 ※たも ・なら ・しおじ ・ 化粧ばり造作用集成材 品 名 見付け材面の品質 化粧薄板樹種名 化粧薄板の厚さ（mm） ※1等 ・2等 造作用単板積層材 品 名 表面の品質 防虫処理 ・天然化粧化粧 ・塗装加工あり ・化粧加工なし（等） ・する ・しない 4）防腐・防蟻処理 [6.5.5] 防腐処理 ・薬剤加圧注入 ・薬剤塗布（適用範囲） 防蟻処理 ・薬剤加圧注入 ・薬剤塗布（適用範囲） 防腐・防蟻剤は、クロルピリホス等含まない非有機リン系の表面処理用木材保存剤とし、種類及び品質等が確認できる資料を監督職員に提出し承諾を受ける。 防腐・防蟻処理の方法 現場における加工が生じた場合には、加工した箇所に対し、現場にて表面処理用木材保存剤を塗布することとする。 5）防虫処理 [6.5.5] ラワン材及びびならを使用する場合は、JAS1083-6（製材－第6部：広葉樹製材）による保存処理の性能区分K1の防虫処理を行う。 6）県産材使用証明 [G] [6.5.2] 木材及び合板等は、品質や出荷量等を記録した出荷証明書を提出する。 また、設計図書において、県産材の使用が明記されている場合は、工事受注者（資材の発注者）は、合法木材供給事業者の認定を受けた納品者が発行する「県産材産地及び合法木材証明書」及び「納品書」（合法木材団体認定番号及び産地名が（石川県産）と明記されたもの）を監督員に提出するものとする。	⑭ 素地ごしらえ [7.3.1][表7.3.1～7] 素地ごしらえ 下 地 の 種 類 種 別 施工箇所 木部 ・A種 ・B種 鉄鋼面 ・A種 ・B種 ※C種 垂鉛めっき鋼面 ・A種 ・B種 モルタル面及びせっこうプラスター面 ・A種 ※B種 コンクリート面等 ・A種 ※B種 せっこうボード面及びその他のボード面 ・A種 ※B種 既存モルタル下地等のひび割れ部の補修 ・行う（補修範囲及び補修方法は図示） ※行わない 4 錆止め塗料塗り [7.4.3][表7.4.3][表7.4.5] SOPまたはEP-Gの場合 下地の種類 塗替えの種類 新規塗りの種類 鉄鋼面 ・A種 ・B種 ※C種 見え掛り ※A種 ・B種 見え隠れ ・A種 ※B種 垂鉛めっき面 ・A種 ・B種 ※C種 鋼製建具等 ※A種 ・B種 その他 ・A種 ※B種 錆止め塗装のままの場合 [7.4.3][表7.4.3] 下地の種類 塗替えの種類 新規塗りの種類 鉄鋼面 ・A種 ・B種 ※C種 見え掛り ※A種 ・B種 見え隠れ ・A種 ※B種 DPの場合 [7.4.3][表7.4.4][表7.4.6] 下地の種類 塗替えの種類 新規塗りの種類 鉄鋼面 ・A種 ・B種 ・C種 ※A種 ・B種 ・C種 垂鉛めっき面 ・A種 ・B種 ※C種 表7.4.6による [7.5.3～5][表7.5.1～3] 下地の種類 塗替えの種類 新規塗りの種類 木部 ・A種 ※B種 ・C種 ※A種 ・B種 下地調整は各 鉄鋼面 ・A種 ※B種 ・C種 ・A種 ※B種 表の注意書き 垂鉛めっき面 鋼製建具等 ※A種 ・B種 ・C種 ※A種 ・B種 その他 ・A種 ※B種 ・C種 6 カリヤカ塗り [7.6.2][表7.6.1] 塗替えの種類 ・A種 ※B種 新規塗りの種類 ・A種 ※B種 7 アクリル樹脂系非水分散形塗料（NAD） [7.7.2][表7.7.1] 下地の種類 工程等 塗替えの種類 新規塗りの場合 コンクリート、下地調整 ・RA種 ※RB種 ・RC種 「塗料その他」の欄による モルタル面等 塗り種別 ・A種 ※B種 ・A種 ※B種 8 耐候性塗料塗り（DP） [表7.8.1～3] 下地の種類 塗替えの種類 新規塗りの場合 ・鉄鋼面 表7.8.1による ・垂鉛めっき鋼面 表7.8.2による ・コンクリート面 ・A-1種 ・A-2種 ・A-1種 ・B-1種 ・C-1種 ・B-1種 ・B-2種 ・C-1種 ・C-2種 押出成形セメント板面 上塗り塗料 ・1級 ・2級 ・3級 9 つや有合成樹脂エポキシペイント塗り（EP-G） [7.9.2～5][表7.9.1～4] 下地の種類 塗替えの種類 新規塗りの場合 ・コンクリート面、モルタル面等 ・A種 ※B種 ・C種 ・A種 ※B種 ・木部 ・A種 ※B種 ・C種 ※A種 ・B種 ・鉄鋼面 ・A種 ※B種 ・C種 ※A種 ・垂鉛めっき鋼面 ※A種 ・B種 ※A種 ⑮ 合成樹脂エポキシペイント塗り（EP） [7.10.2][表7.10.1] 塗替えの種類 ・A種 ※B種 ・C種 新規塗りの種類 ・A種 ※B種 11 ルル樹脂72塗り（UC） [7.11.2][表7.11.1] 塗替えの種類 ・A種 ※B種 新規塗りの種類 ・A種 ※B種 12 木材保護塗料塗り（WP） [7.13.2][表7.13.1] 種別 ・A種 ※B種 8章 環境配慮改修工事 特 記 事 項 1 石綿含有建材の処理 [1-6-1] 1）事前調査 あらかじめ関係法令等に基づき、石綿含有建材の事前調査を行う。 目視及び貸与する設計図書等により石綿含有建材の有無について調査する。 調査範囲 ・ 貸与資料 ・ 図示	9章 リサイクル製品 特 記 事 項 1 リサイクル製品の使用 1）リサイクル製品を使用するものは「石川県エコ・リサイクル認定製品」を優先的に使用すること。 石川県エコ・リサイクル認定製品 ・使用する 使用箇所 製品 備考 「石川県エコ・リサイクル認定製品」は、石川県のホームページを参照する。 http://www.pref.ishikawa.jp/（石川県 生活環境部 資源循環推進課） 2）その他、リサイクル製品の使用に努めるものとする。 3）建設副産物リサイクル製品を使用した場合、下記揭示板を設置する。（但し、工事請負代金が1,000万円以上のもの） 看板の寸法は90cm×60cm程度とする。  （注）建設副産物シンボルマークのデザインは監督員に確認すること	設計 輪島市教育委員会 工事名 輪島地区公民館災害復旧工事(河原田公民館) 図面名 建築改修工事仕様書 その4 図面番号 A-04

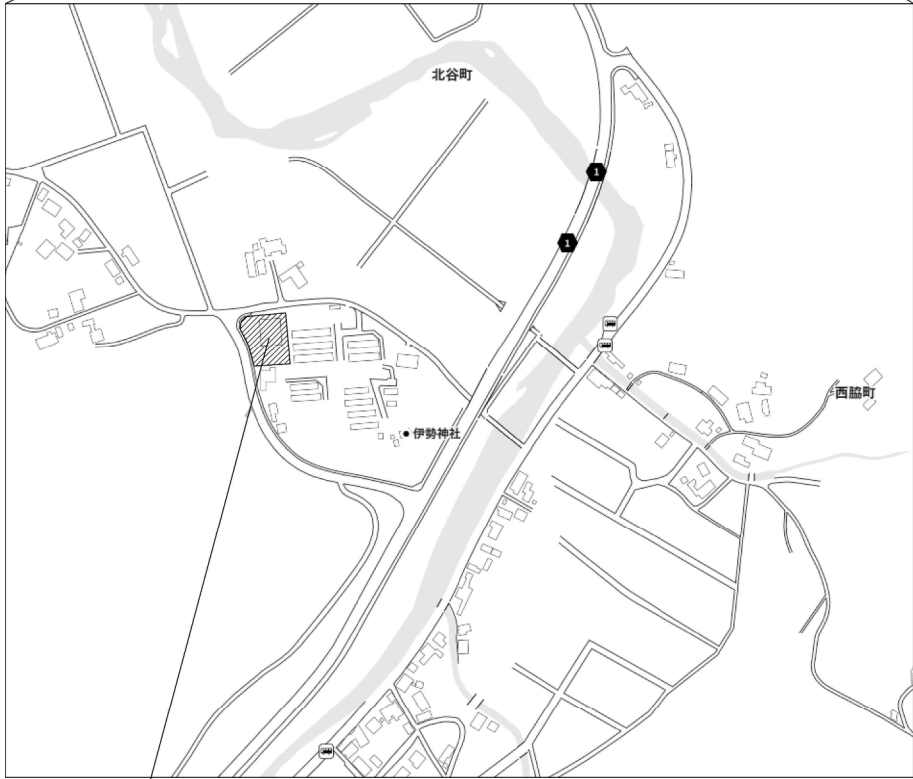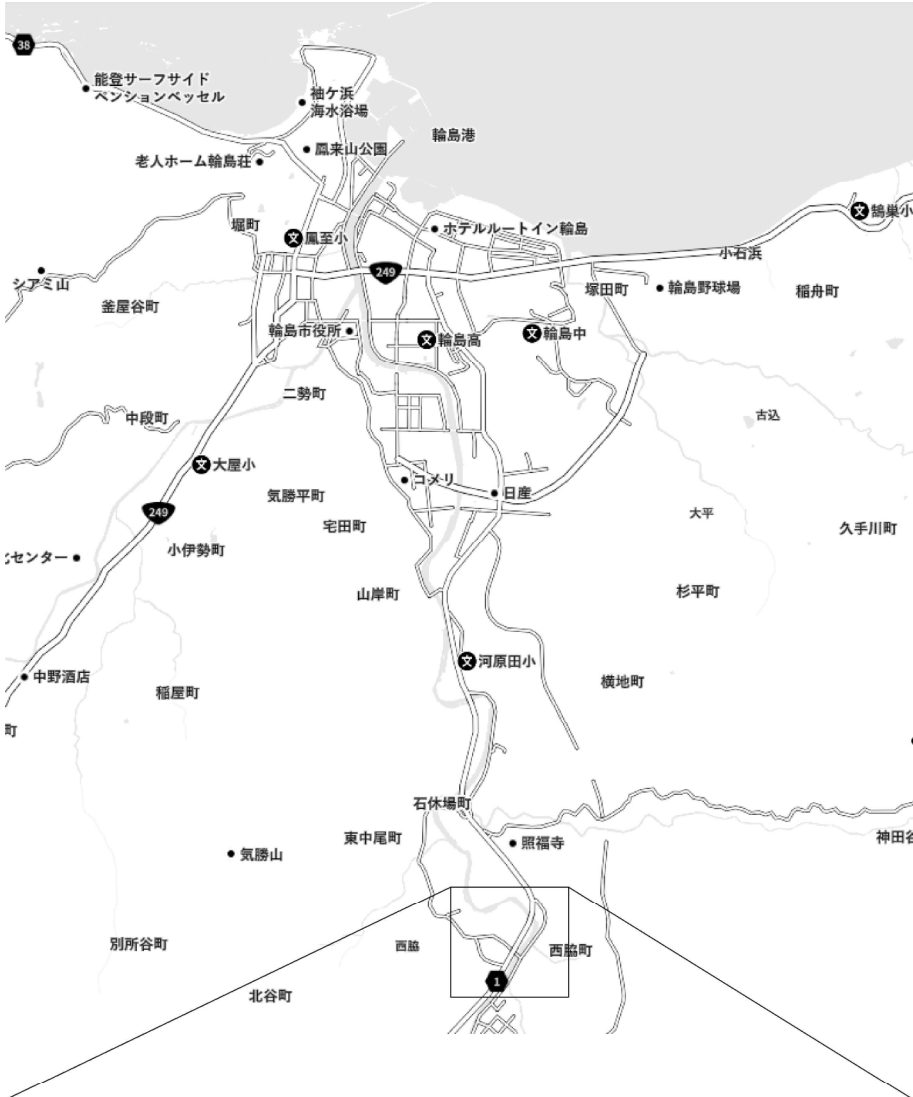

工事場所



付近見取図

建物概要

敷地面積	1,448.14 ㎡	
構造	木造平屋建て	
床面積	1階	362.73 ㎡
	合計	362.73 ㎡
建築面積	426.36 ㎡	

工事概要

工事内容：	屋根	雨押え取替え、豎樋取替え
	外壁	見切板金取付け
	外部床	クラック補修、階段袖コンクリート立上り修理、タイル貼替
	基礎	基礎巾木クラック補修・破断部補修・鉄筋爆裂補修、コンクリート根巻き修理
	内装	床フローリング張り補修、壁クロス貼替（一部下地ボード共）、壁ボード継目補修、壁不燃パネル貼替、 壁ケイカル板張替え、壁じゅらく塗壁塗替え（一部下地共）、廻縁取替え、天井岩綿吸音板貼替・補修
	軸組	柱補修
	建具	アルミ製建具の取替え（カバー工法）、木製建具修理（襖・障子含む）、金物取替え、トイレフース固定調整
	電気	引込柱支線取替え、照明器具取替え
	給排水	ケリース阻集器清掃、洋風便器タンク蓋取替え
	空調暖房	パッケージ形空気調和機取替え、FF暖房機取替え、シーリングファン取替え
	外構	アスファルト舗装補修、U字溝取替え、メッシュフェンス傾き修正、縁石復旧、U字溝等取合部隙間補修材充填、 浄化槽耐圧盤コンクリート復旧、地盤沈下部盛土、犬走り下部コンクリート充填
	その他	トップライト廻り漏水修理、布団庫上屋沈下修正、フリースクリーン取替え
	その他上記工事に伴う機器等の取外し再取付及び撤去復旧	
アスベスト含有材：	※壁ケイカル板第1種、クロス(抽象柄・織物調・塗り壁)(接着剤含む)、ジュラク風塗壁/ラスボード、カバーパネル、 岩綿吸音板、天井下地石こうボード、モルタル下地(タイル)について石綿(アスベスト)分析を行い、石綿を含有し ないことを確認済。 ※壁石こうボードは裏面調査により「石綿含有せず」と判断した。	

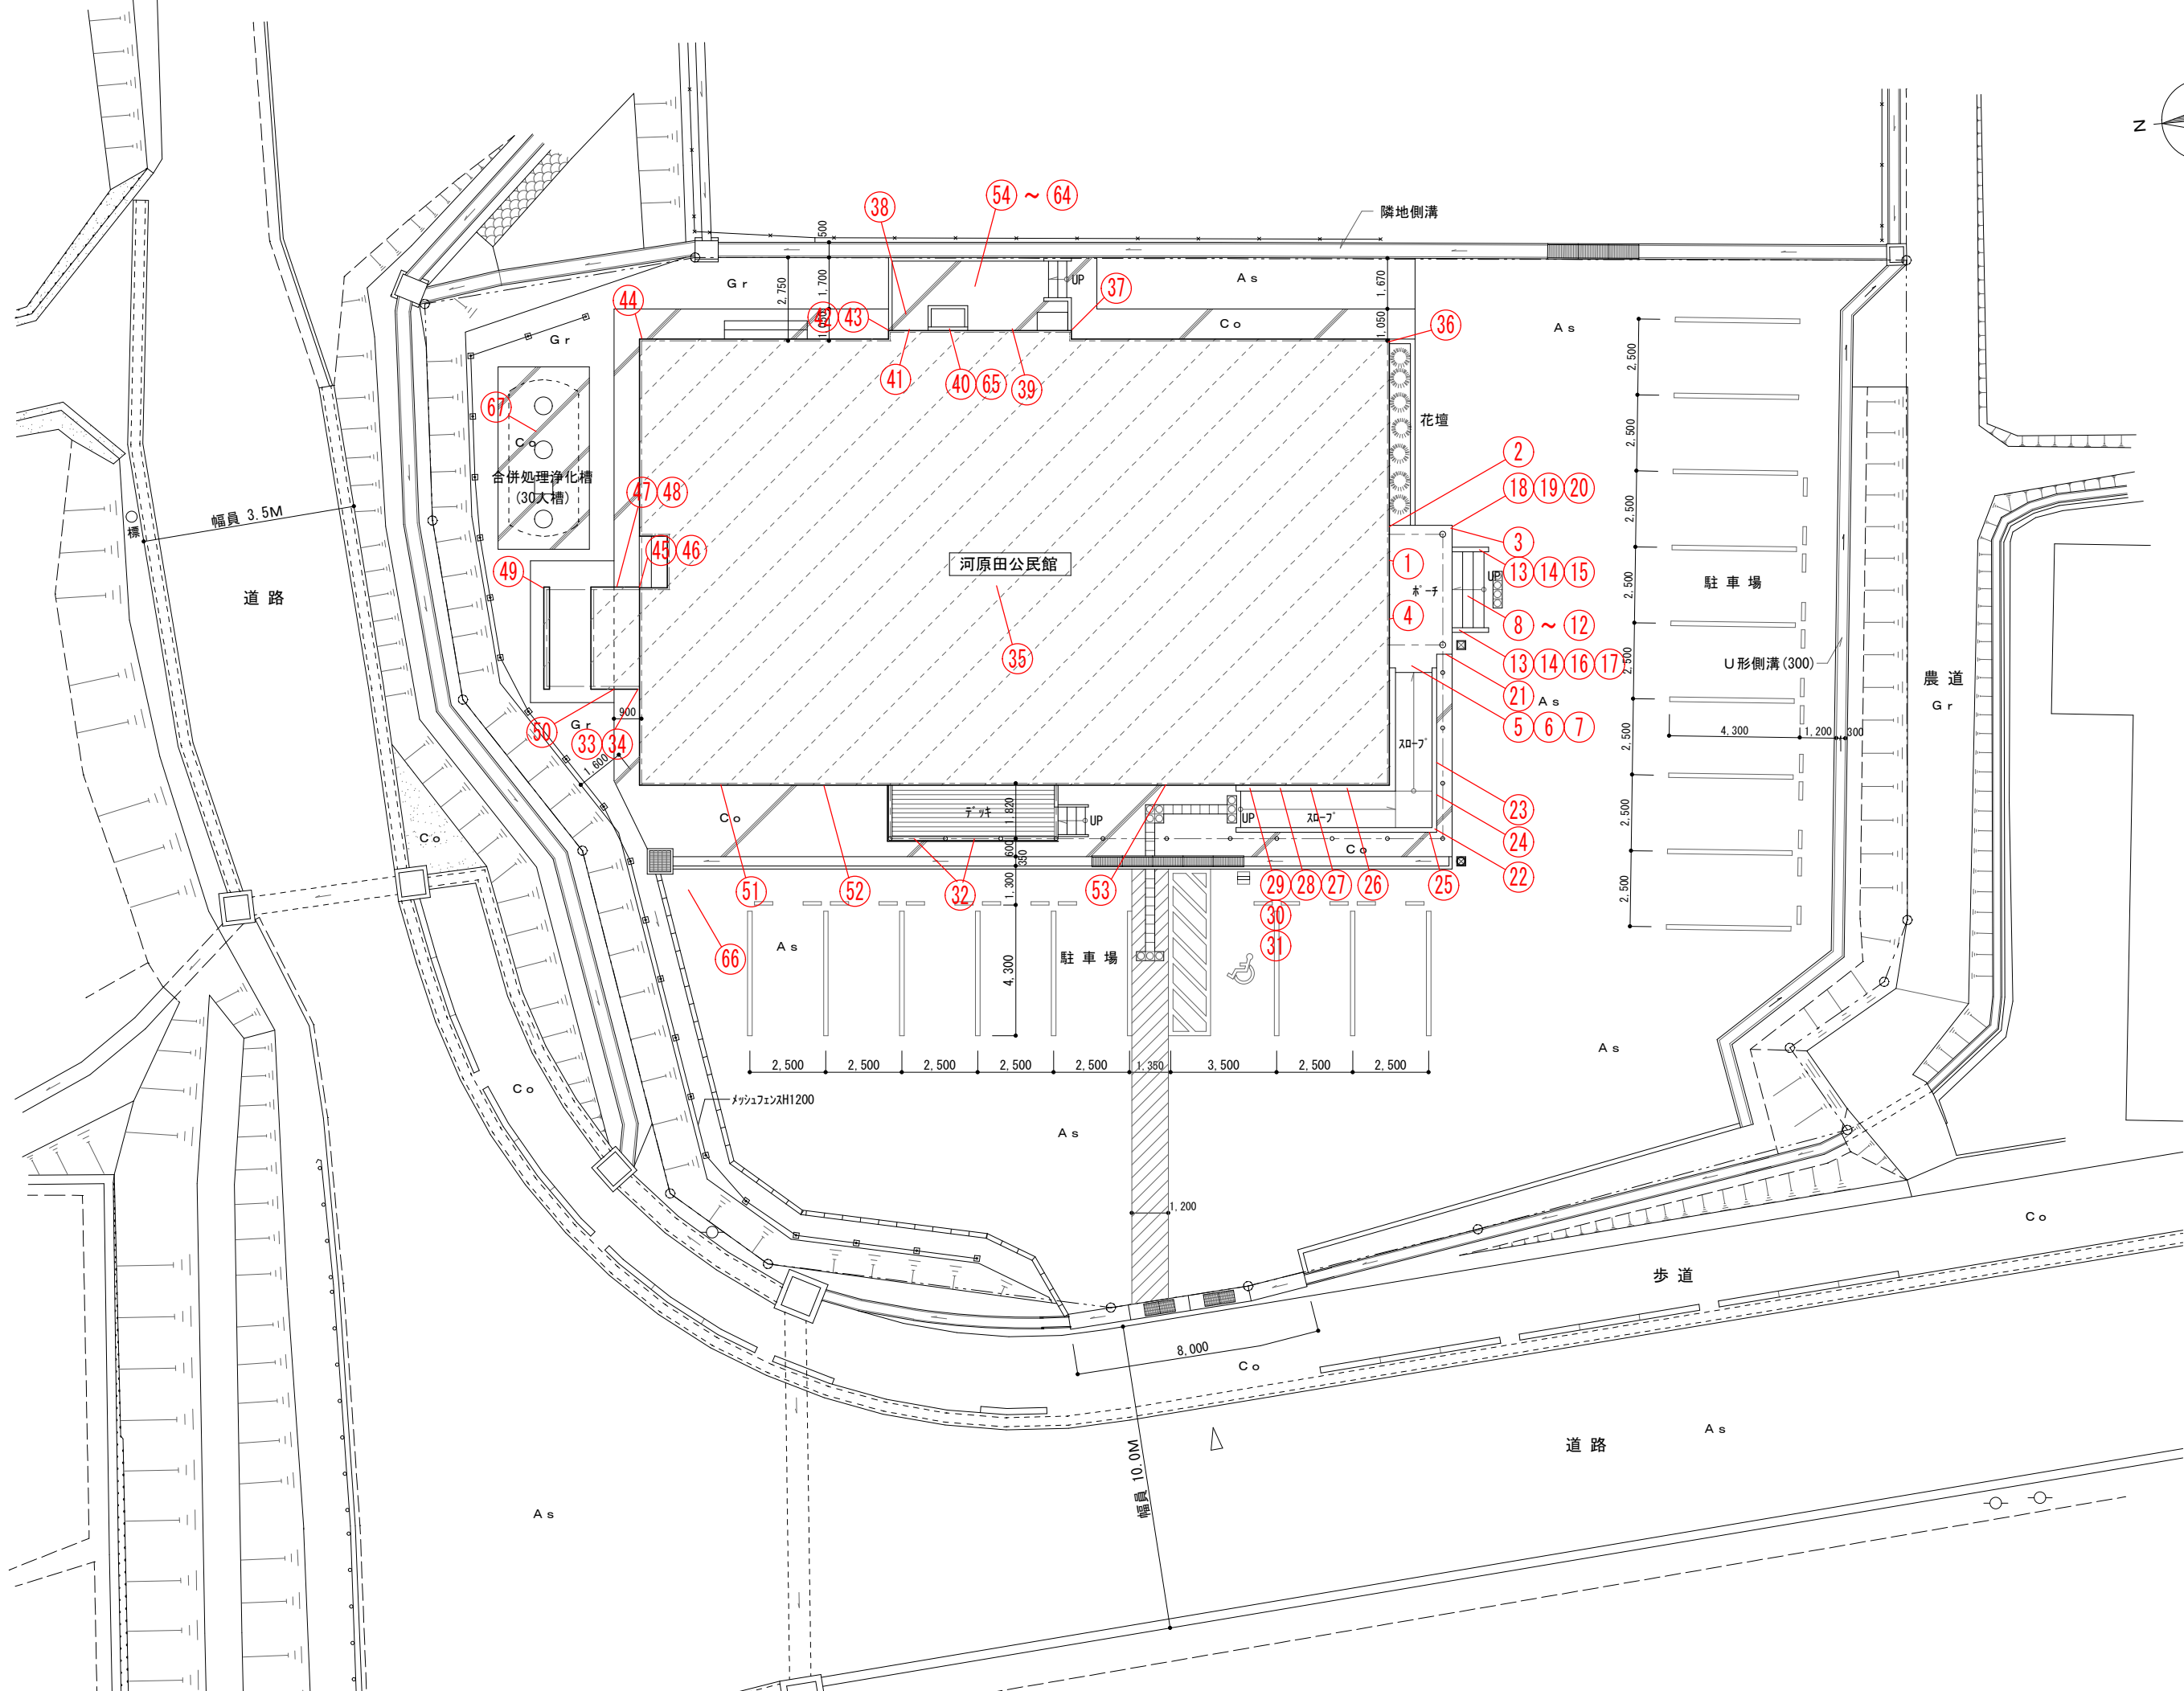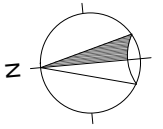

DATE

PROJECT TITLE

輪島地区公民館災害復旧工事(河原田公民館)

有限会社 小林吉則建築計画室

KOBAYASHI YOSHINORI ARCHITECTURE PLANNING OFFICE Co.,LTD

一級建築士 第235730号 小林吉則


一級建築士事務所 石川県知事登録 第13067号


DRAWING TITLE

配置図(外部損傷図)

SCALE 1/200

SHEET No. A-06

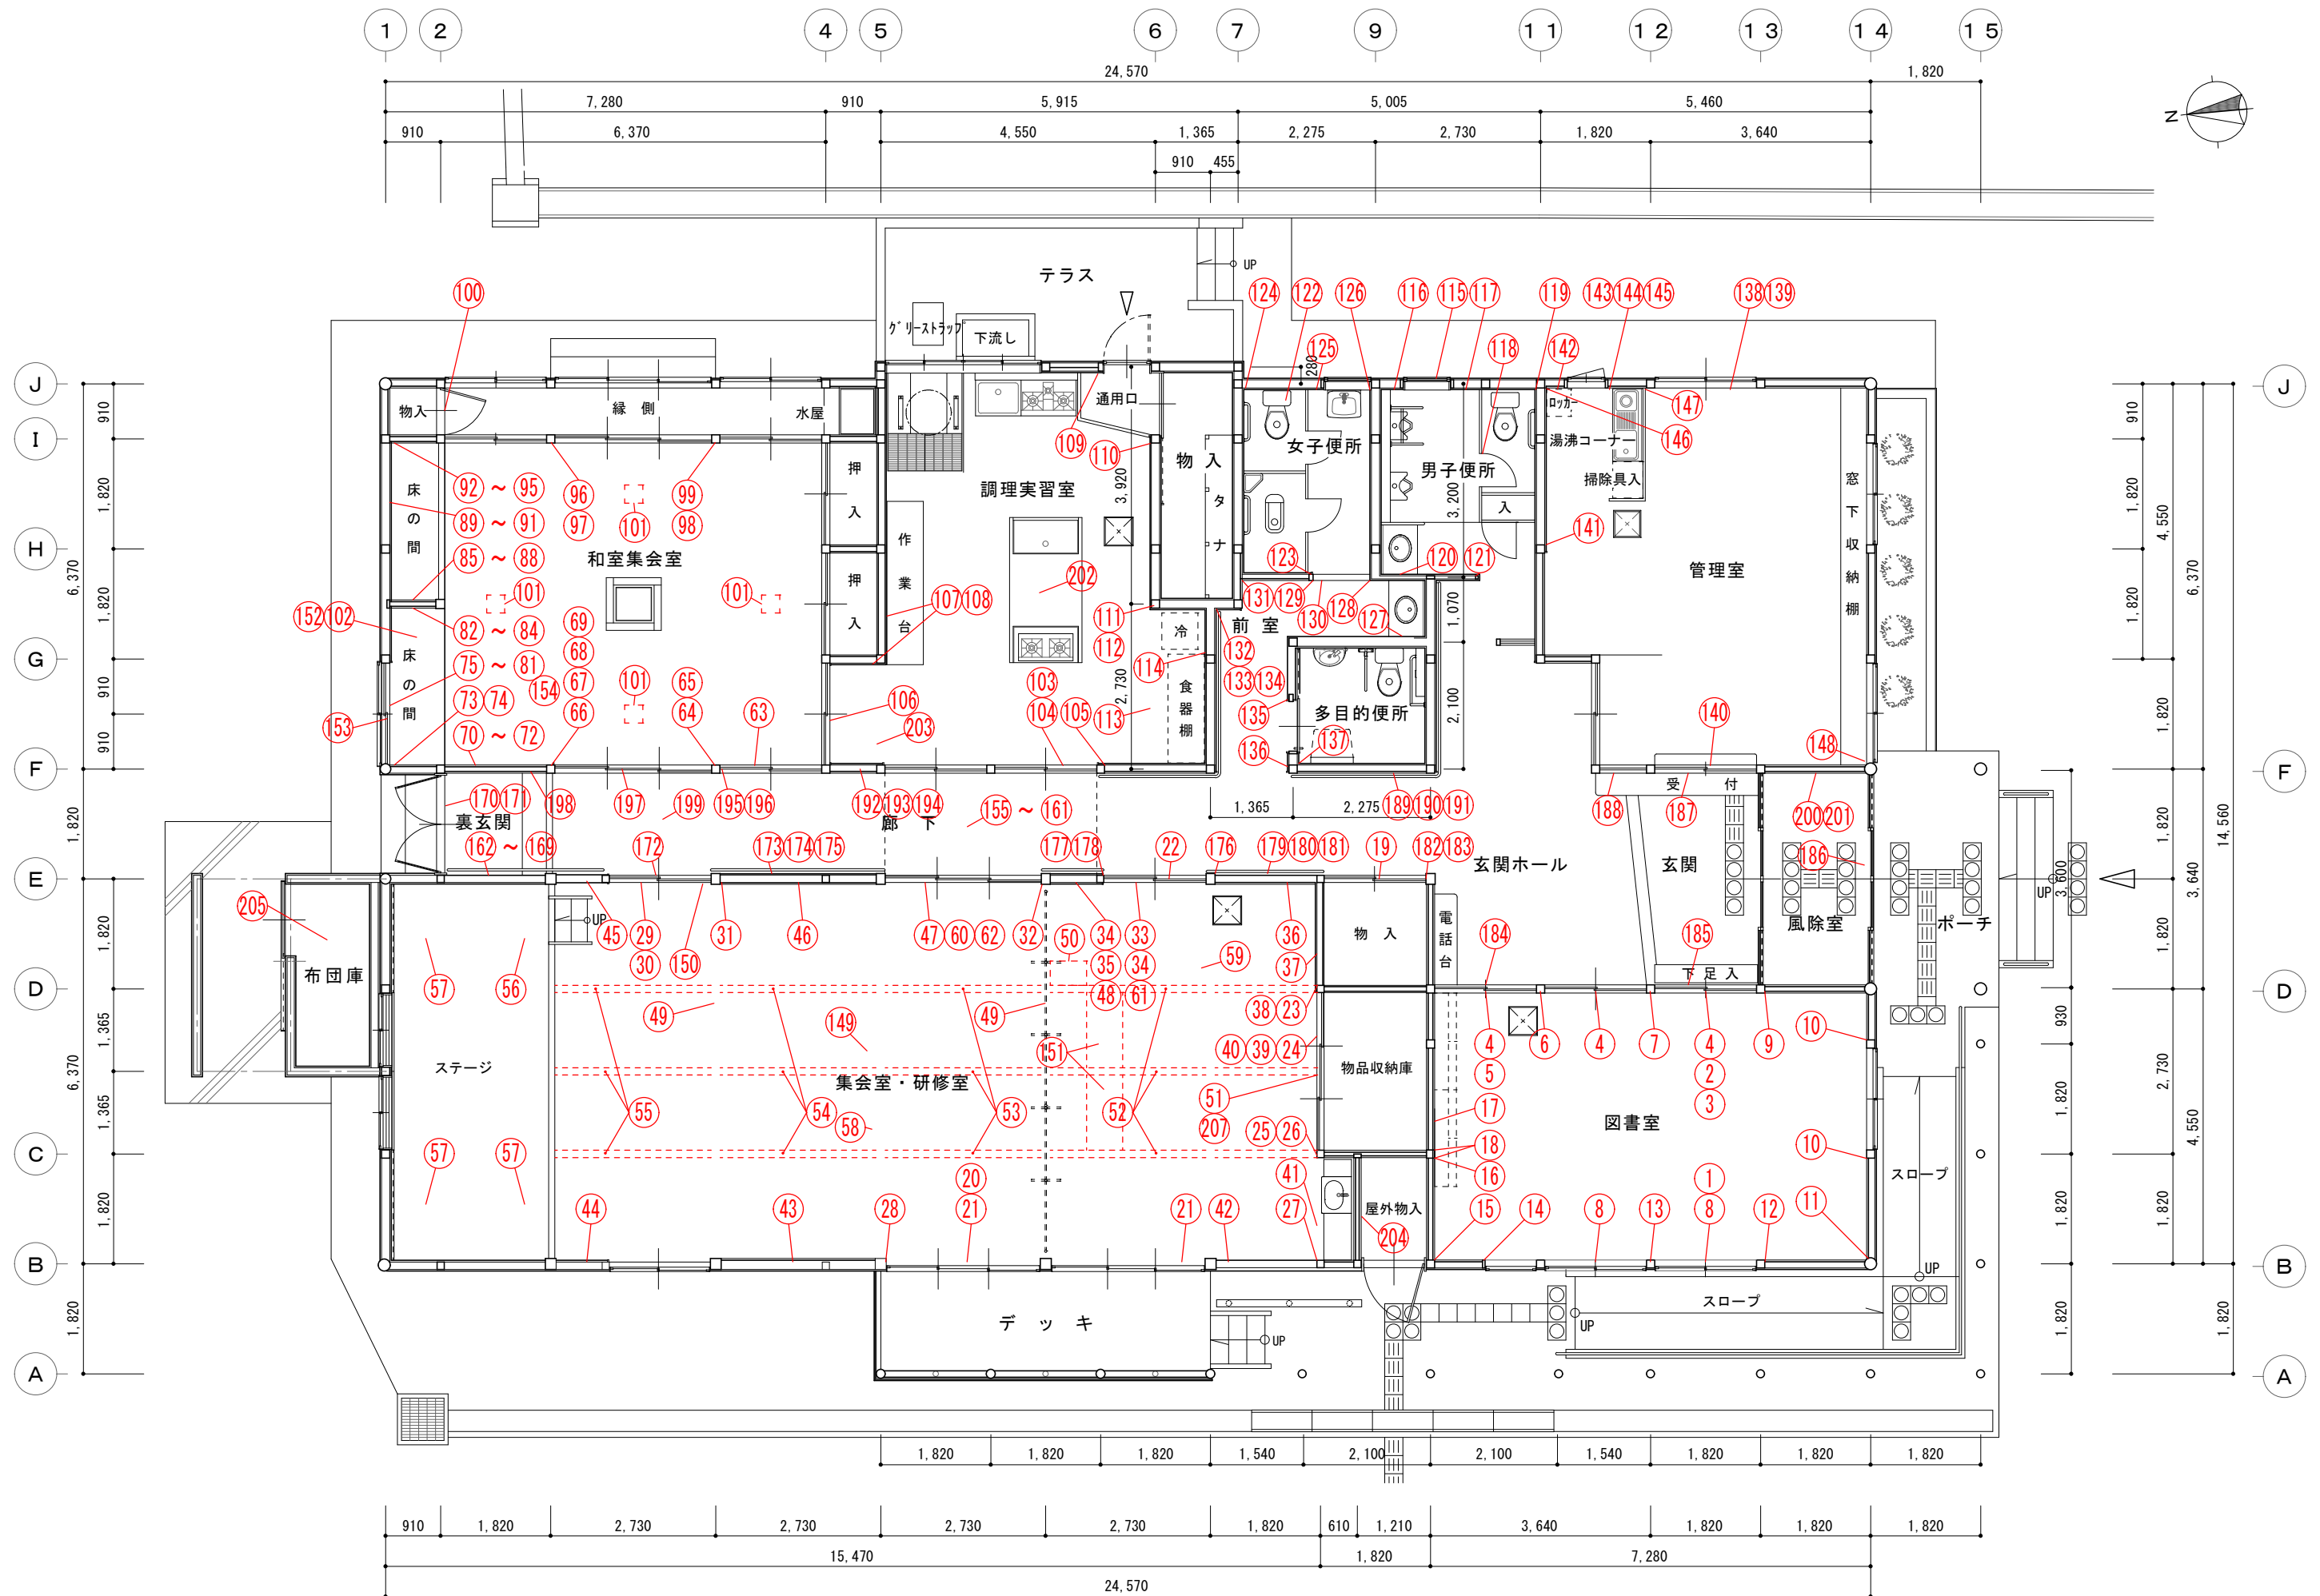

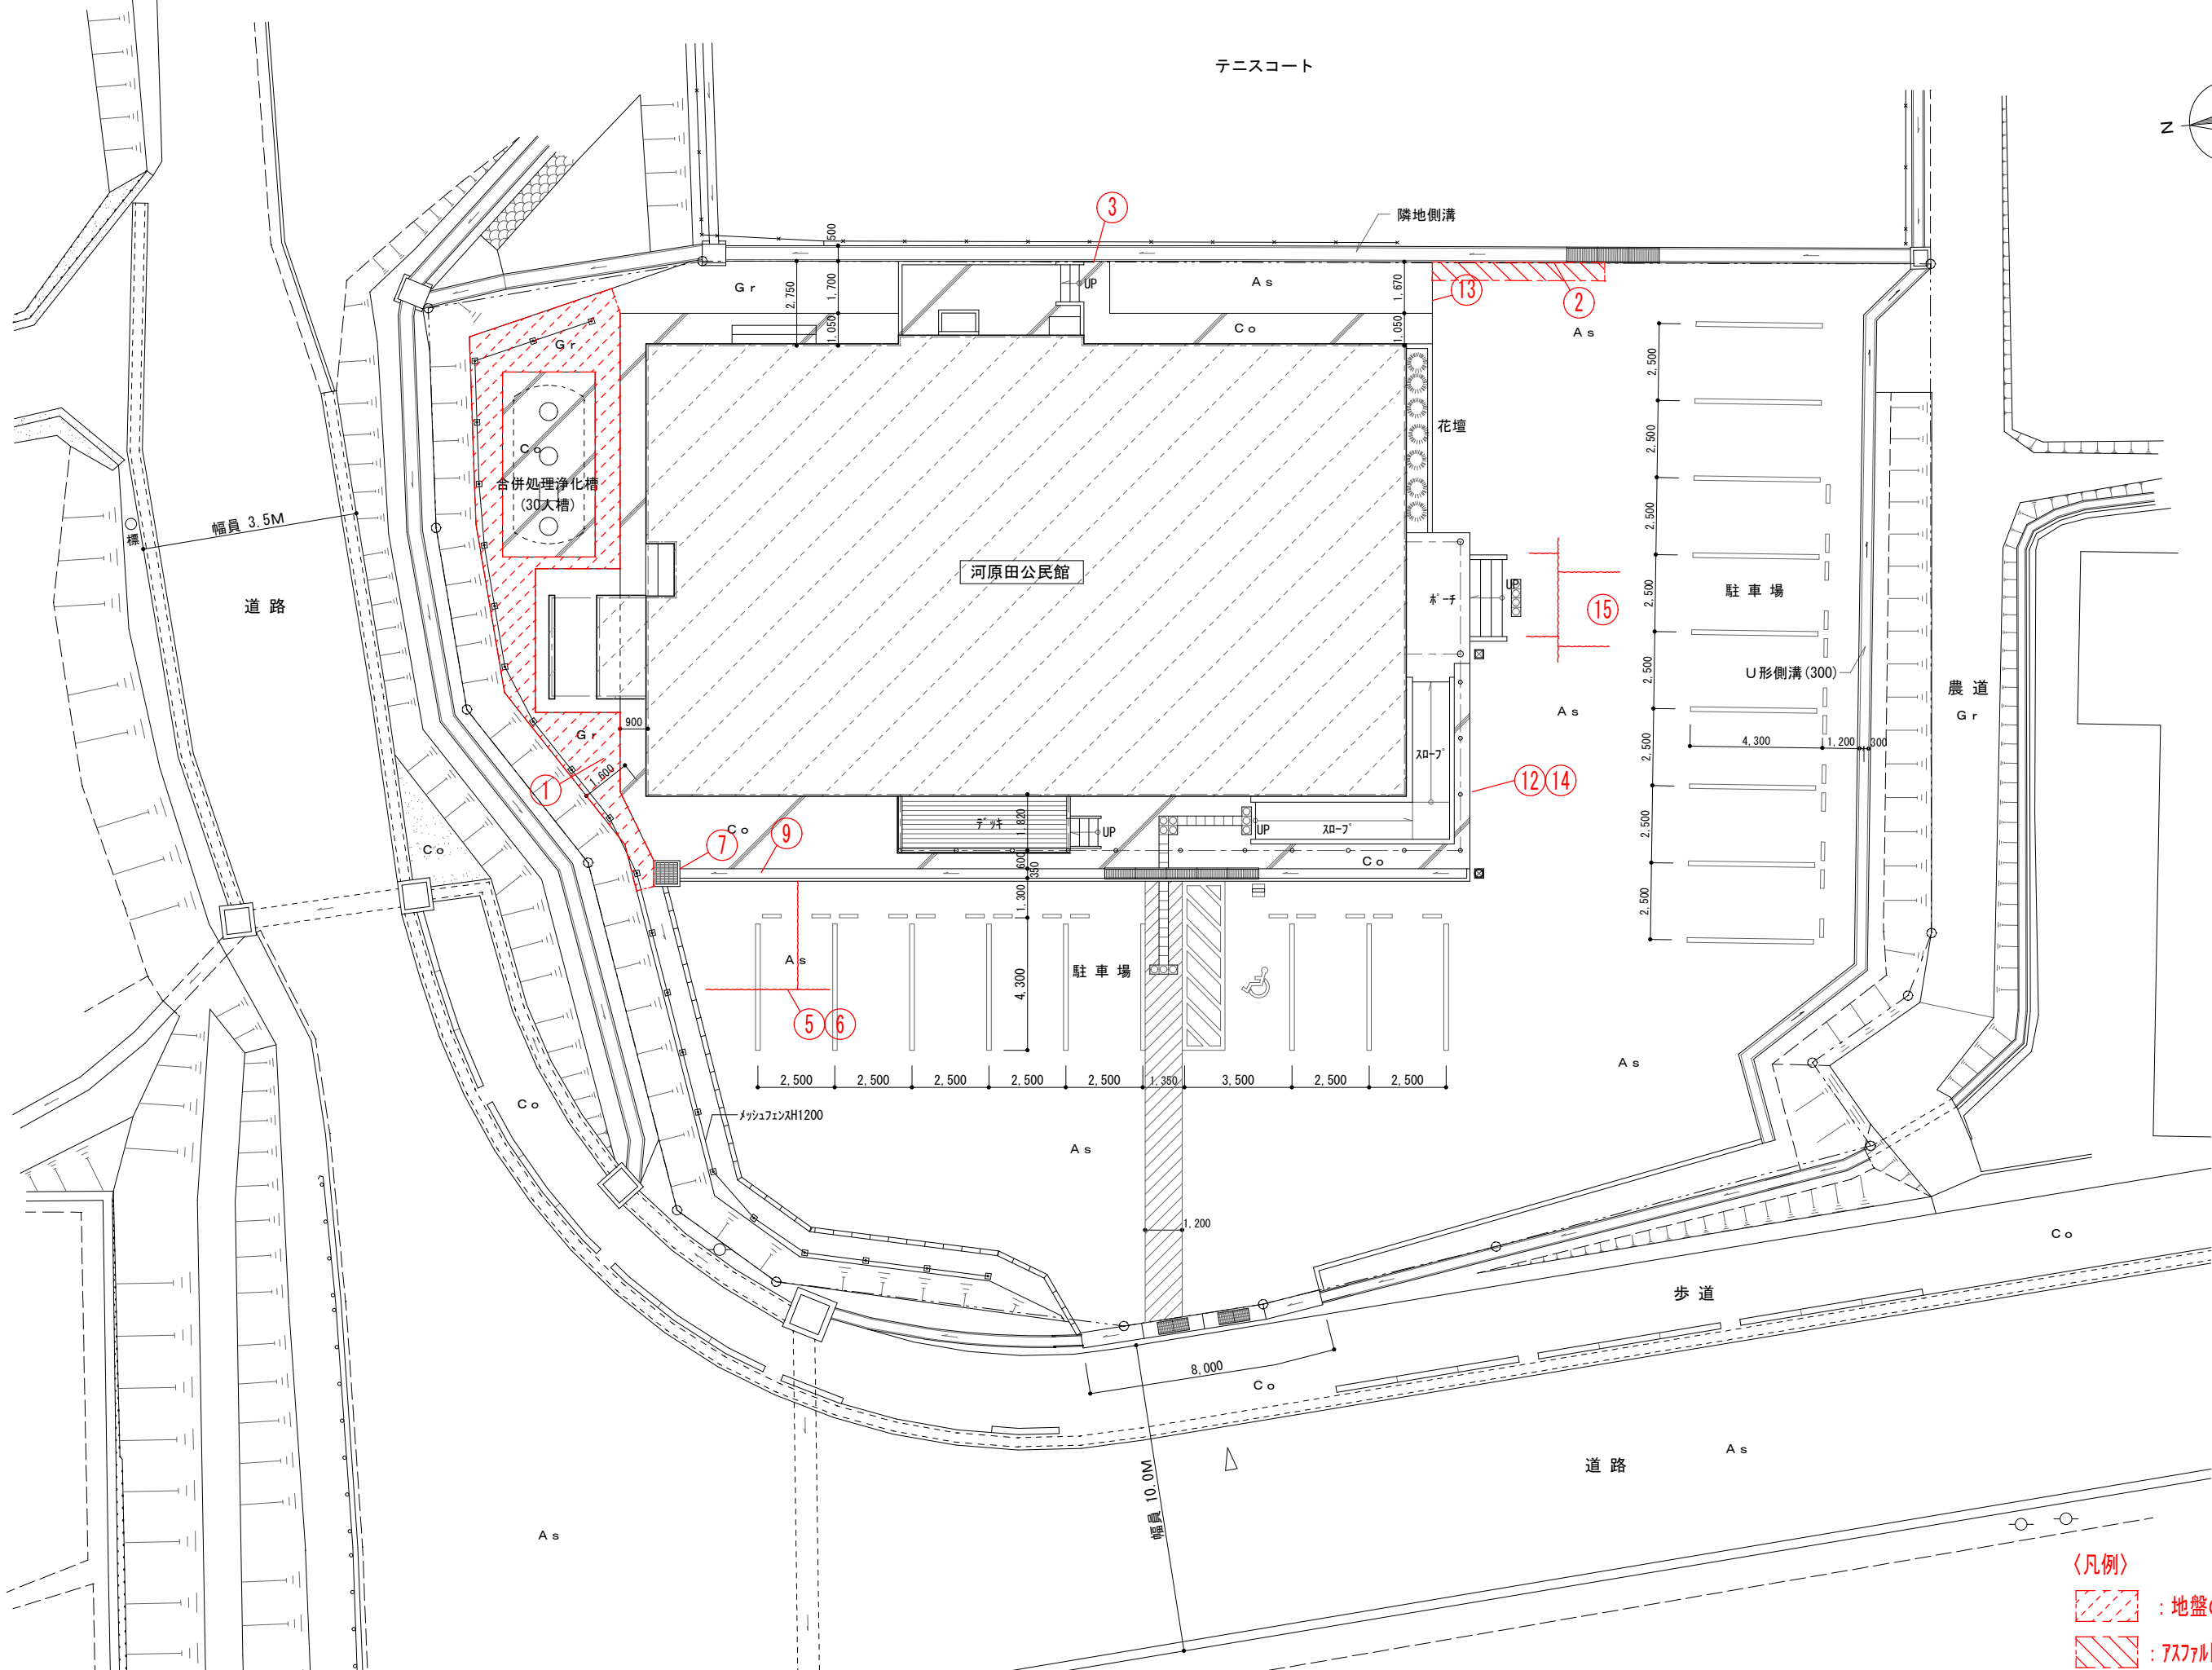

 : 地盤の沈下範囲
 : アスファルト舗装(オーバーレイ)

外部 復旧リスト

河原田公民館

項目	種類	内容	単位	数量	備考	損傷集計表 番号
	【外装】					
	・床タイル撤去	150角 下地モルタル	枚	181		
	床タイル浮き・割れ	150角 平	枚	93		集計h
	床タイル浮き・割れ	150角 垂付	枚	88		集計i
	・誘導ブロック撤去	300×300	枚	8		
	注意喚起誘導タイル/浮き		枚	4	注意喚起3、誘導1	6
	注意喚起誘導タイル/浮き		枚	4	注意喚起3、誘導1	6
	・巾木モルタル撤去		m ²	0.328		
	巾木モルタル浮き・剥離		m ²	0.3		集計f
	基礎巾木 薄塗モルタル剥離	40×40	m ²	0.002	1ヶ所	28
	基礎巾木 薄塗モルタル剥離	850×30	m ²	0.026	1ヶ所	30
	・立上り笠木モルタル撤去	スロープ 階段	m	14.89		
	笠木モルタル浮き		m	14.89		集計g
	・階段袖コンクリート撤去		ヶ所	2		
	階段基礎巾木 先端破損		ヶ所	2	各15cm立方程度	14
	・基礎巾木破断部コンクリート撤去		m ²	0.18		
	基礎巾木/破断		m ²	0.18		42
	・木束根巻きコンクリート撤去		ヶ所	2		
	木束根巻きコン/割れ欠損		ヶ所	2	根巻きφ160×H100	32
	・既設雨押え撤去	ガルバリウム鋼板	m	4	布団庫取合部	
	屋根～外壁/スキ		m	4		34
	・たてとい撤去	塩ビ製φ60	m	0.3		
	たてとい塩ビ製/割れ		m	0.3	φ60	49
	・床クラック補修	シール工法	m	3.32		
	床クラック	0.2mm未満	m	3.32		集計a
	・床クラック補修	樹脂注入工法	m	23.88		
	床入隅クラック	0.2mm以上 1.0mm以下	m	23.88		集計b
	・基礎巾木クラック補修	シール工法	m	0.34		
	基礎巾木クラック	0.2mm未満	m	0.34		集計c
	・基礎巾木クラック補修	樹脂注入工法	m	10.11		
	基礎巾木クラック	0.2mm以上 1.0mm以下	m	10.11		集計d
	・基礎巾木クラック補修	Uカットシール材充填工法	m	1.82		
	基礎巾木クラック	1.0mm超え	m	1.82		集計e
	・基礎巾木コンクリート爆裂部補修	ハツリ 銷落し 防錆処理	ヶ所	3	ポリマーセメント（リフリート工法）	
	巾木モルタル 鉄筋爆裂		ヶ所	3		19
	・階段袖コンクリート打設	各15cm立方程度	ヶ所	2		
	階段基礎巾木 先端破損		ヶ所	2	各15cm立方程度	14
	コンクリート 型枠		m ³ m ²	0.003 0.07	0.15×0.15×0.15 0.15×0.15×3	
	・木束根巻きコンクリート根巻き	根巻きφ160×H100	ヶ所	2		
	木束根巻きコン/割れ欠損 コンクリート 型枠		ヶ所 m ³ m ²	2 0.003 0.06	根巻きφ160×H100 0.16×0.16×0.1 0.16×0.1×4	29
	・床・階段タイル貼	150角 I類無釉 平 下地モルタル	枚	93		
	床タイル浮き・割れ	150角 平	枚	93		集計h
	・床・階段タイル貼	150角 I類無釉 垂付 下地モルタル	枚	88		
	床タイル浮き・割れ	150角 垂付	枚	88		集計i
	・巾木薄塗リモルタル塗り	金こて 厚5程度	m ²	0.328		
	巾木モルタル浮き・剥離		m ²	0.3		集計f
	基礎巾木 薄塗モルタル剥離	40×40	m ²	0.002	1ヶ所	28
	基礎巾木 薄塗モルタル剥離	850×30	m ²	0.026	1ヶ所	30
	・基礎巾木 モルタル塗		m ²	0.18		
	基礎巾木/破断		m ²	0.18		42

外部 復旧リスト				河原田公民館		
項目	種類	内容	単位	数量	備考	損傷集計表 番号
	・クラック補修部樹脂モルタル塗り		式	1		
	基礎巾木クラック	0.2mm以上 1.0mm以下	m	10.11		集計d
	・立上り笠木モルタル塗り	スロープ 階段	m	14.89		
	笠木モルタル浮き		m	14.89		集計g
	・シーリング	変成シリコーン系（MS-2）	m	11.72		
	基礎～木取合部 隙間		m	1.12		集計j
	布団庫外壁入隅/スキ		m	3.54	増築部建物傾斜	33
	屋根～外壁/スキ		m	4	雨押え上部シーリング	34
	布団庫外壁/スキ		m	3.06	増築部建物傾斜	45
	・外壁取合部板タテ見切板金	厚0.35カラーガルバリウム鋼板折曲加工	m	3.54	糸巾300mm程度	布団庫取合部
	布団庫外壁入隅/スキ		m	3.54	増築部建物傾斜	33
	布団庫外壁/スキ		m	3.06	増築部建物傾斜	45
	・雨押え	厚0.35カラーガルバリウム鋼板折曲加工	m	4	糸巾300mm程度	布団庫取合部
	屋根～外壁/スキ		m	4		34
	・たてとい	塩ビ製 φ60	m	0.3		
	たてとい塩ビ製/割れ		m	0.3	φ60	49
	・トップライト廻り/雨漏り修理	（外部廻り）	式	1		35
	捨て水切り	T0.35ガルバリウム鋼板折曲加工	m	10.64	1.57+1.57+3.75+3.75	
	水切り	T0.35カラーガルバリウム鋼板折曲加工	m	10.64	↑	
	雨押え	T0.35カラーガルバリウム鋼板折曲加工	m	10.64	↑	
	外壁立て板 葺き	T0.35カラーガルバリウム鋼板折曲加工	m ²	6.65	0.8×3.75+0.45×3.75+(0.8+0.45)×1.57	
	木崩縁	18×45φ200程度	m ²	6.65		
	T9耐水合板		枚	5		
	水切り木下地	100×20	m	10.64		
	雨押え木下地	180×25	m	10.64		
	シーリング	MS-2 15×10	m	21.28	10.64+10.64	
	シーリング	SR-1 ガラス廻り	m	38.06	3.59×4+1.04×2×10+1.45×2	
	既設シーリング撤去	バックアップ材共	m	59.34	21.28+38.06	
	既設水切り撤去	アルミ製	m	10.64		
	透湿防水シート		m ²	6.65		
	木材保護塗料塗り	外部見え掛り部	m ²	1.64	10.64×0.1	
	・丸柱割れ補修（外部）	エポキシ樹脂充填+ビス止め	m	12		
	角丸柱/割れ		m	12		36
	・布団庫建物傾き修正					
	外壁材撤去	南京下見板張り	m ²	7.13	(1.57+2.0+1.57)×0.6+3.37×0.6×2	
	軒天仕上材撤去	木小巾板張り	m ²	4.58	1.37×3.34	
	内壁仕上撤去	石こうボード現し	m ²	4.52	1.27×1.82×2	
	天井仕上撤去	石こうボード現し 下地共	m ²	4.34	1.27×3.07	
	ジャッキアップ	木軸組停車修正 支保工 油圧ジャッキ	式	1		
	バックン	土台下 厚20（通気タイプ）	式	1		
	ケミカルアンカー	M12 土台アンカー用穴あけ	本	8	2×4	
	基礎天端モルタル均し	傾斜調整隙間充填	m	6.5	1.48×2+3.19+3.31	
	外壁南京下見板張	厚15 能登ヒバ 木ヨコ胴縁杉18×45φ303	m ²	7.13		
	透湿防水シート		m ²	7.13		
	軒天板張り	厚15 能登ヒバ 小巾板張り 木下地	m ²	4.58		
	壁石こうボード張	T12.5 木ヨコ胴縁杉18×45φ303	m ²	4.52		
	天井石こうボード張	T9.5 木下地	m ²	4.34		
	木材保護塗料塗り	外部見え掛り部	m ²	11.71	7.13+4.58	
	【外構】					
	・耐圧盤コンクリート撤去	T120	m ³	2.16	18×0.12	
	浄化槽耐圧盤/破断、沈下		m ²	18		67
	・耐圧盤コンクリート打設	T120 鉄筋D10φ200φ30	m ³	2.16	天端金ゴテ直均し仕上げ	
	浄化槽耐圧盤/破断、沈下		m ³	2.16	18×0.12	67
	・耐圧盤コンクリート型枠	T120	m ²	2.16	(3+6)×2×0.12	
	【電気設備】					
	・引込柱支線取替え	バンド、アンカー、ガード	ヶ所	1		
	引込柱支線/緩み		ヶ所	1		66
	【機械設備】					
	・グリース阻集器 清掃		ヶ所	1		
	グリース阻集器/不純物堆積		ヶ所	1		38

外部 復旧リスト						河原田公民館
項目	種類	内容	単位	数量	備考	損傷集計表 番号
	・エアコン配管貫通部パテ埋め		ヶ所	1		
	エアコン配管外壁貫通部/スキ		ヶ所	1		44

外部 損傷リスト															河原田公民館			
番号	部位	既存仕上/破損状況 (特記なきはクラック)	実測 幅 (mm)	実測 長 (mm)	計上数量 (m)	集計a	集計b	集計c	集計d	集計e	集計f	集計g	集計h	集計i	集計j	その他	備考 (面積計算など)	対象
						床 クラック 0.2mm未満 (m)	床入隅 クラック 0.2≦幅≦1.0 (m)	基礎巾木 クラック 0.2mm未満 (m)	基礎巾木 クラック 0.2≦幅≦1.0 (m)	基礎巾木 クラック 1.0mm超 (m)	巾木 モルタル 浮き・剥離 (㎡)	笠木 モルタル 浮き (m)	床 タイル 平 (枚)	床 タイル 役物 (枚)	基礎 RC～木 隙間 (m)			
計						3.32	23.88	0.34	10.11	1.82	0.30	14.89	93.00	88.00	1.12			
1	ポーチ	床タイル/浮き割れ											1.00				AD方立右	
2	↑	↑												1.00				
3	↑	↑												2.00			コーナ2枚として	
4	↑	↑											1.00				AD方立左	
5	↑	↑											36.00					
6	↑	注意喚起誘導タイル/浮き														4	枚	注意喚起3、誘導1
7	↑	タイル/浮き割れ											1.00				丸柱	
8	階段	↑												16.00			最上段(全幅18枚)	
9	↑	↑												15.00			4段、15枚1列	
10	↑	↑											18.00	18.00			3段、全幅18枚2列	
11	↑	↑											18.00	18.00			2段、全幅18枚2列	
12	↑	↑											18.00	18.00			1段、全幅18枚2列	
13	↑	モルタル笠木/全面浮き		3,160	3.16							3.16					1,580×2ヶ所 W150mm	
14	↑	階段RC巾木/先端破損														2.0	ヶ所	各15cm立方程度
15	↑	巾木RCーモルタル/	0.70	1,500	1.50				1.50									
16	↑	↑	1.10	1,530	1.53					1.53								
17	↑	↑	0.60	1,530	1.53				1.53									
18	ポーチ	巾木モルタル/浮き									0.12							(2000+580)×105、厚25mm
19	↑	巾木モルタル/鉄筋爆裂														3	ヶ所	50mm角以下
20	↑	巾木モルタル/剥離									0.01						100×50	
21	↑	巾木モルタル/浮き									0.17						(550+1050)×105、厚25mm	
22	スロープ	モルタル笠木/割れ浮き		11,730	11.73							11.73					幅180厚25	
23	↑	巾木RCーモルタル/	0.40	2,140	2.14				2.14								2140+200	
24	↑	↑	0.25	570	0.57				0.57									
25	↑	↑	0.20	740	0.74				0.74								500+240	
26	基礎巾木	床モルタル/入隅クラック		9,050	9.05		9.05											
27	↑	基礎巾木/	0.20	400	0.40				0.40								200+200	
28	↑	基礎巾木/薄塗モルタル剥離														1	ヶ所	40×40
29	↑	基礎巾木/	0.20	640	0.64				0.64									
30	↑	基礎巾木/薄塗モルタル剥離														1	ヶ所	850×30
31	スロープ溝	床モルタル/	0.40	90	0.09		0.09											
32	デッキ	木束根巻きコン/割れ欠損														2	ヶ所	根巻きφ160×H100
33	布団庫	外壁入隅/スキ		3,540	3.54											3.54	m	増築部建物傾斜
34	↑	屋根～外壁/スキ		4,000	4.00											4.00	m	
35	トップライト	トップライト廻り/雨漏り														1	式	開き取り
36	柱	角丸柱/割れ														12	m	3m×4本
37	テラス	基礎巾木～テラス立上り/	0.75	500	0.50				0.50									
38	↑	グリース阻集器/不純物堆積														1	ヶ所	
39	↑	基礎巾木～土間テラス/入隅クラック		3,300	3.30		3.30											
40	↑	基礎巾木～下流し立上り/入隅クラック		2,070	2.07		2.07										1,390mm+340mm×2	
41	↑	基礎巾木～土間テラス/入隅クラック		1,360	1.36		1.36											
42	↑	基礎巾木/破断														0.18	㎡	180×340+140×820
43	↑	基礎巾木～テラス立上り/		510	0.51				0.51									
44	空調	エアコン配管外壁貫通部/スキ														1	ヶ所	
45	布団庫	外壁/スキ		3,060	3.06											3.06	m	増築部建物傾斜
46	↑	基礎～増築外壁/スキ		620	0.62										0.62			
47	↑	基礎巾木/	0.70	200	0.20				0.20									
48	↑	基礎巾木/	2.20	290	0.29					0.29								
49	壁樋	塩ビ製/割れ		300	0.30											0.30	m	φ60
50	布団庫	基礎巾木/	0.85	100	0.10				0.10									
51	基礎巾木	巾木モルタル/	0.20	680	0.68				0.68									
52	↑	巾木モルタル/	0.15	335	0.34			0.34										
53	↑	木枠～基礎巾木/スキ		500	0.50										0.50			
54	テラス	床モルタル/	0.25	1,700	1.70		1.70											
55	↑	↑	0.25	550	0.55		0.55											
56	↑	↑	0.15	1,720	1.72	1.72												
57	↑	↑	0.20	1,400	1.40		1.40											
58	↑	↑	0.20	1,330	1.33		1.33											
59	↑	↑	0.20	950	0.95		0.95											
60	↑	↑	0.10	560	0.56	0.56												
61	↑	↑	0.20	620	0.62		0.62											
62	↑	↑	0.10	400	0.40	0.40												
63	↑	↑	0.25	1,460	1.46		1.46											
64	↑	↑	0.10	640	0.64	0.64												
65	↑	下流し立上り/	0.20	600	0.60				0.60									
66	電気	引込柱支線/緩み														1.0	ヶ所	
67	浄化槽	耐圧盤/破断、沈下														18.0	㎡	3000×6000

内部 復旧リスト						河原田公民館
項目	種類	内容	単位	数量	備考	損傷集計表 番号
	【内装改修】					
	・壁クロス撤去		m ²	71.11		
	壁ボード継目 クロスひび割れ		m ²	36.66	40.73×0.9	集計a
	GB-クロス/局部割れ	調理実習室	m ²	3.36	1.77×1.9	108
	GB-クロス/漏水跡	調理実習室	m ²	17.01	W900×H2700×7ヶ所	106
	GB-クロス/雨漏跡	調理実習室	m ²	9.72	W900×H2700×4ヶ所	114
	クロス/漏水跡	上W500×100mm 下W230×100mm	m ²	1.78	W900×1980	34、35
	湯沸コーナー壁面/継目クロス裂け、ひび割れ	GB-クロス張替え	m ²	2.31	1.63×0.81+1.1×0.9	142～145
	GB-クロス/隅角破損	1ヶ所	m ²	0.27	300×900	170
	・壁シーリング撤去		m	44.01		
	壁クロス～木取合部 シーリング切れ		m	44.01		集計b
	・壁カベパネル撤去		m ²	8.83		
	↑	調理実習室	m ²	0.75	0.9×0.83	
	↑	男子便所	m ²	4.07	1.73×1.8+0.7×0.6+0.9×0.6	
	↑	女子便所	m ²	4.01	1.49×1.8+0.53×1.8+0.63×0.6	
	壁カベパネル ひび割れ		m	2.72		集計i
	GB-カベタイル/ひび割れ		枚	0.00	100×20程度	119
	GB-カベタイル/ひび割れ		枚	0.00	30×15程度	123
	GB-カベタイル/ひび割れ		枚	0.00	100×30程度	124
	・壁ケイカル板撤去	厚8	枚	1.00		
	壁ケイカル板/浮き		枚	1.00		204
	・壁石こうボード撤去		m ²	17.72		
	GB-クロス/局部割れ	調理実習室	m ²	3.36	1.77×1.9	108
	湯沸コーナー壁面/継目クロス裂け、ひび割れ	GB-クロス張替え	m ²	2.31	1.63×0.81+1.1×0.9	142～145
	トップライト廻り/漏水跡 継手ひび割れ等	GB-EP張替え、T50ｸﾞﾗｽｸﾞﾙｽ24K	m ²	11.78	3.5×1.3×2+1.24×1.08×2	155～161
	GB-クロス/隅角破損	1ヶ所	m ²	0.27	300×900	170
	・壁ガラスウール撤去	T50	m ²	11.78		
	トップライト廻り/漏水跡 継手ひび割れ等	GB-EP張替え、T50ｸﾞﾗｽｸﾞﾙｽ24K	m ²	11.78	3.5×1.3×2+1.24×1.08×2	155～161
	・天井岩綿吸音板撤去	下地石こうボード共	m ²	3.30		
	天井/漏水跡	岩綿吸音板（3枚）+石こうボード	m ²	3.30	1.82×0.91×2	50
	・塩ビ廻り縁撤去		m	65.99		
	塩ビ廻り縁 破損・落下		m	65.99		集計j
	・じゅらく風塗壁撤去	仕上げのみ	m ²	11.52		
	↑		↑	1.93	1.69×0.57×2面	
	↑		↑	1.41	1.24×0.57×2面	
	↑		↑	0.27	1.69×0.16	
	↑		↑	0.42	2.6×0.16	
	↑		↑	5.58	1.69×3.3	
	↑		↑	1.91	2.65×0.72	
	壁じゅらく塗り～木取合部 隙間		m	2.26		集計f
	壁ボード継目 じゅらく塗りひび割れ		m	13.65		集計g
	ﾌﾗｽｸﾞｰﾄﾞ-じゅらく塗/継手部ひび割れ		枚	2.00		154
	・壁ラスボード撤去	じゅらく塗壁共	m ²	19.51		
	↑		↑	4.24	0.77×2.75×2面	
	↑		↑	4.17	2.65×1.99－1.23×0.9	
	↑		↑	4.08	0.77×2.65×2面	
	↑		↑	7.02	2.65×2.65	
	壁じゅらく塗り ひび割れ		m	9.63		集計h
	ﾌﾗｽｸﾞｰﾄﾞ-じゅらく塗/削れ		ヶ所	3.00	各30×30mm程度	70
	ﾌﾗｽｸﾞｰﾄﾞ-じゅらく塗/隅角剥落		ヶ所	1.00	40×30mm程度	71
	ﾌﾗｽｸﾞｰﾄﾞ-じゅらく塗/局部剥落		ヶ所	1.00	60×60mm程度	75
	ﾌﾗｽｸﾞｰﾄﾞ-じゅらく塗/ひび割れ剥落		ヶ所	1.00	400×50mm程度	77
	ﾌﾗｽｸﾞｰﾄﾞ-じゅらく塗/局部剥落		ヶ所	1.00	50×30mm程度	79
	ﾌﾗｽｸﾞｰﾄﾞ-じゅらく塗/局部剥落		ヶ所	1.00	100×100mm程度	81
	ﾌﾗｽｸﾞｰﾄﾞ-じゅらく塗/局部剥落		ヶ所	1.00	200×50mm程度	83
	ﾌﾗｽｸﾞｰﾄﾞ-じゅらく塗/隅角剥落		ヶ所	1.00	40×30mm程度	88
	ﾌﾗｽｸﾞｰﾄﾞ-じゅらく塗/局部剥落		ヶ所	1.00	40×80mm程度	90
	ﾌﾗｽｸﾞｰﾄﾞ-じゅらく塗/隅角剥落		ヶ所	1.00	70×70mm程度	93
	ﾌﾗｽｸﾞｰﾄﾞ-じゅらく塗/隅角剥落		ヶ所	1.00	140×30mm程度	94
	・ブリーツスクリーン撤去		ヶ所	3.00		
	ブリーツスクリーン/開閉障害		ヶ所	1.00	W1700xH2500	1
	ブリーツスクリーン/開閉障害		ヶ所	1.00	W1700xW1700	20
	ﾌﾞﾘｰｽｸﾘｰﾝ/折り目変形		ヶ所	1.00	W1700xH2500	138

内部 復旧リスト						河原田公民館
項目	種類	内容	単位	数量	備考	損傷集計表 番号
	・床フローリング撤去	布団庫	m ²	4.99		
	布団庫床傾斜24/1000		m ²	4.99	床面積1.57×3.18	205
	・木胴縁	杉 18x45#303	m ²	3.36	1.77×1.9	
	GB-クロス/局部割れ	調理実習室	ヶ所	1.00	40×90程度	108
	・壁石こうボード張	厚12.5	m ²	17.72		
	GB-クロス/局部割れ	調理実習室	m ²	3.36	1.77×1.9	108
	湯沸コーナー壁面/継目クロス裂け、ひび割れ	GB-クロス張替え	m ²	2.31	1.63×0.81+1.1×0.9	142～145
	トップライト廻り/漏水跡 継手ひび割れ等	GB-EP張替え、T50ｸﾞﾗｽｸﾞﾙｽ24K	m ²	11.78	3.5×1.3×2+1.24×1.08×2	155～161
	GB-クロス/隅角破損	1ヶ所	m ²	0.27	300×900	170
	・壁入隅 クロスカッター入れ		m	6.72		
	壁ボード入隅 クロス裂け		m	6.72	4ヶ所	集計e
	・壁ボード継目処理	クロスひび割れ部		40.73		
	壁ボード継目 クロスひび割れ		m	40.73		集計a
	・壁クロス貼		m ²	71.11		
	壁ボード継目 クロスひび割れ		m ²	36.66	40.73×0.9	集計a
	GB-クロス/局部割れ	調理実習室	m ²	3.36	1.77×1.9	108
	GB-クロス/漏水跡	調理実習室	m ²	17.01	W900×H2700×7ヶ所	106
	GB-クロス/雨漏跡	調理実習室	m ²	9.72	W900×H2700×4ヶ所	114
	クロス/漏水跡	上W500×100mm 下W230×100mm	m ²	1.78	W900×1980	34、35
	湯沸コーナー壁面/継目クロス裂け、ひび割れ	GB-クロス張替え	m ²	2.31	1.63×0.81+1.1×0.9	142～145
	GB-クロス/隅角破損	1ヶ所	m ²	0.27	300×900	170
	・塩ビ廻り縁		m	65.99		
	塩ビ廻り縁 破損・落下		m	65.99		集計j
	・既設岩綿吸音板ビス増し打ち		枚	13.00		
	天井 岩綿吸音板浮き		枚	13		集計k
	・壁ラスボード張	厚9.5	m ²	19.51		
	壁ラスボード撤去	じゅらく塗壁共	m ²	19.51		
	・壁不燃パネル貼	厚6	m ²	8.83	撤去より	
	壁カベパネル ひび割れ		m	2.72		集計i
	GB-カベタイル/ひび割れ		枚	1.00	100×20程度	119
	GB-カベタイル/ひび割れ		枚	1.00	30×15程度	123
	GB-カベタイル/ひび割れ		枚	1.00	100×30程度	124
	・壁ケイカル板張り	厚8	枚	1.00		
	壁ケイカル板/浮き		枚	1.00		204
	・天井岩綿吸音板張	下地石こうボード共	m ²	3.30		
	天井/漏水跡	岩綿吸音板（3枚）+石こうボード	m ²	3.30	1.82×0.91×2	50
	・壁住宅用ガラスウール充填	T50 24K	m ²	11.78		
	トップライト廻り/漏水跡 継手ひび割れ等	GB-EP張替え、T50ｸﾞﾗｽｸﾞﾙｽ24K	m ²	11.78	3.5×1.3×2+1.24×1.08×2	155～161
	・床フローリング張り	厚15複合フローリング張 根太不陸調整	m ²	4.99	下地合板	
	布団庫床傾斜24/1000		m ²	4.99	床面積1.57×3.18	205
	・木製巾木	既製品	m	7.46		
	布団庫床傾斜24/1000		m	7.46	1.85+1.27+3.07+1.27	205
	・木製床見切	堅木 15×105	m	1.20		
	布団庫床傾斜24/1000		m	1.2		205
	・ﾌﾛｰﾘﾝｸﾞ 剥がれ部ｺｰﾅｰﾎﾟｯﾁ埋め	仕上げタッチアップ塗装	ヶ所	2.00		
	フローリング/剥がれ		ヶ所	1.00	70×70mm程度	59
	フローリング/剥がれ		ヶ所	1.00	30×50程度	199
	・柱割れ補修（内部）	エポキシ樹脂充填+ビス止め	m	3.00		
	柱 割れ		m	1.00	1ヶ所	6
	柱 割れ		m	2.00	2ヶ所	7
	・床シーリング	木～木取合部	m	2.57	変成シリコーン系（MS-2）	
	フローリング～敷居/スキ		m	2.57		62

内部 復旧リスト						河原田公民館
項目	種類	内容	単位	数量	備考	損傷集計表 番号
	・壁シーリング	クロス取合い部	m	82.54	変成シリコーン系（MS-2）	
	壁クロス～木取合部	シーリング切れ	m	44.01		集計b
	壁クロス～木取合部	隙間	m	28.95		集計c
	壁ボード入隅	クロス裂け	m	6.72		集計e
	クロス～7ミリ見切/シート切れ		m	0.76		147
	GB-クロス/隅角浮き	1ヶ所			※壁クロス～木取合部 シーリング切れに計上	18
	GB-クロス/隅角浮き	2ヶ所	m	0.60	L300×2	176
	GB-クロス/隅角浮き	2ヶ所	m	0.60	L300×2	177
	GB-クロス/隅角浮き	1ヶ所	m	0.30	L300×1	178
	GB-クロス/隅角浮き	1ヶ所	m	0.30	L300×1	184
	GB-クロス/隅角浮き	1ヶ所	m	0.30	L300×1	196
	・壁シーリング	木～木取合部	m	2.81	変成シリコーン系（MS-2）	
	壁木～木取合部	隙間	m	2.61		集計d
	梁～梁/スキ		m	0.20	1ヶ所	183
	・じゅらく風塗壁塗替え	既設ボード面	m ²	11.52	下地目地補修L=1.69m	
	じゅらく風塗壁撤去	仕上げのみ	m ²	11.52		
	・じゅらく風塗壁塗	ラスボード下地	m ²	19.51		
	壁ラスボード撤去	じゅらく塗壁共	m ²	19.51		
	・既設壁下地目地補修	ラスボード	m	1.69		
	・壁EP塗り	ボード面 下地調整共	m ²	11.78		
	トップライト廻り/漏水跡 継手ひび割れ等	GB-EP張替え、T50ｸﾞﾗｽｸﾞﾗｽH24K	m ²	11.78	3.5×1.3×2+1.24×1.08×2	155～161
	・壁EP塗り	ボード面 W300 下地調整共	m	1.70		
	ケイカル板-塗装/継手ひび割れ		m	1.70		200
	・ブリーツスクリーン取替え	W1700xH2500 シングル	ヶ所	2.00		
	ブリーツスクリーン/開閉障害		ヶ所	1.00	W1700xH2500	1
	ブリーツスクリーン/折り目変形		ヶ所	1.00	W1700xH2500	138
	・ブリーツスクリーン取替え	W1700xW1700 シングル	ヶ所	1.00		
	ブリーツスクリーン/開閉障害		ヶ所	1.00	W1700xW1700	20
	【建具改修】					
	（アルミ製建具）					
	・アルミ製網戸撤去		ヶ所	2.00		
	網戸/歪み開閉障害		ヶ所	2.00		21
	・アルミ製上下窓撤去	建具のみ W766×H1,600	ヶ所	1.00		
	上下窓/開閉障害		ヶ所	1.00	自然に下がる	115
	・片上下窓	カバー工法 アルミ樹脂複合 複層ガラス	ヶ所	1.00	網戸共	
	上下窓/開閉障害		ヶ所	1.00	自然に下がる	115
	・アルミ製網戸	クリアネット	ヶ所	2.00		
	網戸/歪み開閉障害		ヶ所	2.00		21
	・アルミ製網戸戸車交換		ヶ所	2.00		
	網戸/開閉障害		ヶ所	2.00	戸車損傷	8
	・アルミ建具建付調整		ヶ所	1.00		
	アルミ製引違いランマ窓/左側開閉不能		ヶ所	1.00		139
	（木製建具）					
	・ランマ引違い窓框取替え	能登ヒバ-OSV塗り	ヶ所	7.00		
	ランマ窓/解錠不可・框割れ		枚	1.00	本締錠	2
	ランマ障子框/割れ		枚	1.00		5
	ランマ窓/框スキ		枚	2.00		22
	ランマ窓/框割れ		枚	2.00		29
	ランマ窓/障子破損		ヶ所	1.00		103
	・本締り錠取替え		ヶ所	3.00		
	ランマ窓/解錠不可・框割れ		ヶ所	1.00	本締錠	2
	窓/解錠不可		ヶ所	1.00	本締錠	3
	ランマ窓/開閉不能・錠破損		ヶ所	1.00		140
	・敷居レール取替え	L=2,600	本	1.00		
	木製3枚引違戸/レール歪み		ヶ所	1.00		60

復旧リスト					河原田公民館	
項目	種類	内容	単位	数量	備考	損傷集計表 番号
	・片開き片面模 模紙貼替	片面 W775×H2,000	枚	1.00		
	片開模/歪み、模紙破れ		ヶ所	1.00		100
	・引違障子戸 障子紙貼替	W1,230×H900	枚	2.00		
	障子窓/障子紙破れ		枚	2.00		153
	・木製3枚引違い框戸建付調整	W2,610×H2,000	ヶ所	1.00		
	木製3枚引戸/歪み		ヶ所	1.00		40
	・引違戸建付調整	W1,685×H2,000	ヶ所	3.00		
	木製引違戸/歪み		ヶ所	1.00		19
	木製引違戸/建具歪み		ヶ所	1.00		61
	引違戸/歪み傾き		ヶ所	1.00		104
	・フラッターレール取外し再取付	高さ調整	本	4.00		
	中鴨居/反り		ヶ所	3.00		4
	中鴨居/たわみ		ヶ所	1.00		63
	(トイレブース)					
	・トイレブース取外し・再取付	H1,900	ヶ所	2.00		
	トイレブース/歪み傾き		ヶ所	1.00	ビス抜、丁番不良	118
	トイレブース取外し・再取付		ヶ所	1.00	女子便所(壁改修のため)	
	【電気設備】					
	・埋込形ベースライト撤去	FHF32×2下面開放タイプ	ヶ所	1.00		
	埋込蛍光灯/脱落・不点灯		ヶ所	1.00		56
	・シーリングライト撤去	FCL72	ヶ所	4.00		
	シーリングライト/カバー脱落		ヶ所	4.00		101
	・床の間ライト撤去	FHF32×1笠なし	ヶ所	1.00		
	トラフ照明/不点灯		ヶ所	1.00		102
	・ランナー付ベースライト撤去	FHF32×1直付タイプ	灯	4.00		
	ベースライト/不点灯		灯	4.00		149
	・埋込形ベースライト	リニューアル用 天井埋込型 40形	ヶ所	1.00	Hf32形定格出力型2灯相当	参考NNLK42330+NEL4500HN LE9
	埋込蛍光灯/脱落・不点灯		ヶ所	1.00		56
	・埋込形ベースライト再取付		ヶ所	3.00		
	埋込蛍光灯/ズレ・浮き		ヶ所	3.00	2連付	57
	・シーリングライト	天井直付型 LED 和風	ヶ所	4.00		参考LGC35821
	シーリングライト/カバー脱落		ヶ所	4.00		101
	・床の間ライト	リニューアル用 直付型 40形 笠なし型	ヶ所	1.00	Hf蛍光灯32形高出力型1灯器具相当	参考NNLK41109+NEL4500HN LE9
	トラフ照明/不点灯		ヶ所	1.00		102
	・ランナー付ベースライト	リニューアル用 直付型 40形	灯	4.00	Hf蛍光灯32形高出力型1灯器具相当	参考NNLK41109+NEL4500HN LE9
	ベースライト/不点灯		灯	4.00		149
	【機械設備】					
	・パッケージ形空調機撤去	屋内機・屋内機 天井吊り	台	1.00		
	天井エアコン/暖房がでない		台	1.00	4方吹出し	202
	・パッケージ形空調機撤去	屋内機・屋内機 壁掛け	台	1.00		
	壁掛エアコン/作動しない		台	1.00		207
	・FF暖房機撤去	SUNPOT FF-10000	台	1.00		
	FF式暖房機/エラー表示		台	1.00	SUNPOT FF-10000	152
	・シーリングファン撤去	φ90cm 壁付コントローラー共	ヶ所	2.00		
	シーリングファン/カバー外れ		ヶ所	2.00		49
	・洋式便器タンク蓋撤去		ヶ所	1.00		
	洋式便器タンク蓋破損		ヶ所	1.00	TOTO:SH90BA	122
	・パッケージ形空調機	屋内機(天井) パネル リモコン 屋外機	台	1.00	参考 FHCP112FC BYCP160EAF BRC1G4 RZRP112BY	
	天井エアコン/暖房がでない		台	1.00	4方吹出し	202
	・パッケージ形空調機	屋内機(壁掛) リモコン 屋外機	台	1.00	参考 SZRA112BY BRC1G4 RZRP112BY	
	壁掛エアコン/作動しない		台	1.00		207
	・FF暖房機	FF-11000BF 暖房能力 最大 11.0KW	台	1.00	薄型給排気筒、背面カバー、専用ストープ台、鍵付操作パネル	
	FF式暖房機/エラー表示		台	1.00	SUNPOT FF-10000	152

内部 復旧リスト						河原田公民館
項目	種類	内容	単位	数量	備考	損傷集計表 番号
	・シーリングファン	φ90cm 壁付コントローラー共	ヶ所	2.00		
	シーリングファン/カバー外れ		ヶ所	2.00		49
	・洋式便器タンク蓋	タンクふた S30CR	ヶ所	1.00		
	洋式便器タンク蓋破損		ヶ所	1.00	TOTO:SH90BA	122
	・壁掛ルームエアコン取外し・再取付	集会室・研修室	台	1.00		
	・手洗器取外し・再取付		台	2.00		

内部 損傷リスト												集計a	集計b	集計c	集計d	集計e	集計f	集計g	集計h	集計i	集計j	集計k	河原田公民館			
番号	部屋名	部位	既存仕上/破損状況 (特記なきはクラック)	実測 幅 (mm)	実測 長 (mm)	計上数量 (m)	壁 ボード・縦目 クロス裂け (m)	壁 クロス～木 柱/シール切れ (m)	壁 クロス～木 柱/シール切れ (m)	壁 クロス～木 柱/シール切れ (m)	壁 クロス～木 柱/シール切れ (m)	壁 クロス～木 柱/シール切れ (m)	壁 クロス～木 柱/シール切れ (m)	壁 クロス～木 柱/シール切れ (m)	壁 クロス～木 柱/シール切れ (m)	壁 クロス～木 柱/シール切れ (m)	壁 クロス～木 柱/シール切れ (m)	壁 クロス～木 柱/シール切れ (m)	壁 クロス～木 柱/シール切れ (m)	壁 クロス～木 柱/シール切れ (m)	壁 クロス～木 柱/シール切れ (m)	天井 塩ビ廻縁 浮き (枚)	天井 塩ビ廻縁 浮き (枚)	その他	備考 (面積計算など)	対象
計							40.73	44.01	28.95	2.61	6.7	2.3	13.7	9.6	2.7	66.0	13.0									
1	図書	AW	ブリーフスクリーン/開閉障害																					1ヶ所	W1700xH2500	
2	↑	WD	ランマ窓/解錠不可・框割れ																				1枚	本締錠		
3	↑	WD	窓/解錠不可																				1ヶ所	本締錠		
4	↑	WD	中鴨居/反り																				3ヶ所			
5	↑	WD	ランマ障子框/割れ																				1枚			
6	↑	柱	割れ																				1ヶ所			
7	↑	柱	割れ																				2ヶ所			
8	↑	AW	網戸/開閉障害																				2ヶ所	戸車損傷		
9	↑	壁	クロス～木柱/シール切れ		1,000	1.00			1.00																	
10	↑	壁	↑		3,420	3.42			3.42																1,710+1,710	
11	↑	壁	↑		1,710	1.71			1.71																	
12	↑	壁	↑		1,710	1.71			1.71																	
13	↑	壁	↑		120	0.12			0.12																	
14	↑	壁	GB-クロス/継手クロス裂け		160	0.16	0.16																			
15	↑	壁	クロス～木柱/シール切れ		1,710	1.71			1.71																	
16	↑	壁	↑		1,710	1.71			1.71																	
17	↑	壁	クロス～廻縁/シール切れ		1,685	1.69			1.69																隅角浮き	
18	↑	壁	GB-クロス/隅角破損																				1ヶ所	50×50mm程度		
19	物入	WD	引違戸/歪み																				1ヶ所			
20	集会室	AW	ブリーフスクリーン/開閉障害																				1ヶ所			
21	↑	AW	網戸/歪み開閉障害																				2ヶ所			
22	↑	木建	ランマ窓/框スキ																				1ヶ所			
23	↑	壁	クロス～木柱/シール切れ		5,680	5.68			5.68																左右2840	
24	↑	壁	GB-クロス/継手クロス裂け		2,630	2.63	2.63																			
25	↑	壁	クロス～木柱/シール切れ隅角破損		1,890	1.89			1.89																隅角浮き	
26	↑	壁	クロス～木柱/シール切れ		1,740	1.74			1.74																	
27	↑	壁	クロス～木梁/シール切れ		180	0.18			0.18																	
28	↑	壁	GB-クロス/継手クロス裂け		500	0.50	0.50																			
29	↑	WD	ランマ窓/框割れ																				2枚			
30	↑	壁	GB-クロス/継手クロス裂け		1,980	1.98	1.98																			
31	↑	壁	GB-クロス～柱/スキ		1,020	1.02			1.02																	
32	↑	壁	↑		1,020	1.02			1.02																	
33	↑	壁	GB-クロス/継手クロス裂け		1,980	1.98	1.98																			
34	↑	壁	クロス/漏水跡																				1ヶ所	上W500×100mm		
35	↑	壁	クロス/漏水跡																				1ヶ所	下W230×100mm		
36	↑	壁	GB-クロス～腰壁見切/スキ		1,640	1.64			1.64																	
37	↑	壁	GB-クロス～腰壁見切/スキ		1,690	1.69			1.69																	
38	↑	壁	腰壁羽目板～木柱/スキ	5.00	2,000	2.00				2.00																
39	↑	壁	GB-クロス～鴨居/スキ		2,640	2.64			2.64																	
40	↑	WD	3枚引戸/歪み																				1ヶ所			
41	↑	壁	GB-クロス～鴨居/スキ		1,700	1.70			1.70																	
42	↑	壁	GB-クロス～腰壁見切/スキ		1,645	1.65			1.65																	
43	↑	壁	↑		2,580	2.58			2.58																	
44	↑	壁	↑		900	0.90			0.90																	
45	↑	壁	↑		850	0.85			0.85																	
46	↑	壁	↑		2,580	2.58			2.58																	
47	↑	壁	↑		2,580	2.58			2.58																	
48	↑	壁	↑		845	0.85			0.85																	
49	↑	設備	シーリングファン/カバー外れ																				2ヶ所			
50	↑	天井	天井/漏水跡																				1ヶ所	岩綿吸音板張		
51	↑	天井	外周塩ビ廻縁/脱落		5,000	5.00																5.00			1350+1850+1800	
52	↑	天井	梁測面塩ビ廻縁/破損・脱落		15,000	15.00																15.00			2500×3×2(両面)	
53	↑	天井	梁測面塩ビ廻縁/破損・脱落		15,000	15.00																15.00			2500×3×2(両面)	
54	↑	天井	梁測面塩ビ廻縁/破損・脱落		15,000	15.00																15.00			2500×3×2(両面)	
55	↑	天井	梁測面塩ビ廻縁/破損・脱落		15,000	15.00																15.00			2500×3×2(両面)	
56	↑	電気	埋込蛍光灯/脱落・不点灯																				1ヶ所			
57	↑	電気	埋込蛍光灯/ズレ・浮き																				3ヶ所	2連付		
58	↑	天井	天井材/浮き																				2		岩綿吸音板直張	
59	↑	床	フローリング/剥がれ																				1ヶ所	70×70mm程度		
60	↑	WD	3枚引違戸/レール歪み																				1ヶ所			
61	↑	WD	引違戸/建具歪み																				1ヶ所			
62	↑	床	フローリング～敷居/スキ																				2.57m	2570mm		
63	和室	WD	中鴨居/たわみ																				1ヶ所			
64	↑	壁	じゅうく塗～梁/スキ		400	0.40									0.40										左200+右200	
65	↑	壁	鴨居～柱/スキ		210	0.21			0.21																上50+30：下100+30	
66	↑	壁	じらく塗～梁/スキ		300	0.30									0.30											
67	↑	壁	↑		350	0.35									0.35											
68	↑	壁	鴨居～柱/スキ		210	0.21			0.21																上50+30：下100+30	
69	↑	壁	長押～柱/スキ		130	0.13			0.13																100+30	
70	↑	壁	ｽｽﾞﾎﾞｰﾄﾞ-じゅうく塗/削れ																				3ヶ所	各30×30mm程度		
71	↑	壁	ｽｽﾞﾎﾞｰﾄﾞ-じゅうく塗/隅角剥落																				1ヶ所	40×30mm程度		
72	↑	壁	ｽｽﾞﾎﾞｰﾄﾞ-じゅうく塗/継手部ひび割れ		1,690	1.69										1.69										
73	↑	壁	ｽｽﾞﾎﾞｰﾄﾞ-じゅうく塗/継手部ひび割れ		1,150	1.15										1.15										
74	↑	壁	ｽｽﾞﾎﾞｰﾄﾞ-じゅうく塗/入隅ひび割れ		1,950	1.95											1.95									
75	↑	壁	ｽｽﾞﾎﾞｰﾄﾞ-じゅうく塗/局部剥落																				1ヶ所	60×60mm程度		
76	↑	壁	ｽｽﾞﾎﾞｰﾄﾞ-じゅうく塗/ひび割れ		530	0.53												0.53								

内部 損傷リスト							河原田公民館	
番号	部屋名	部位	既存仕上/破損状況 (特記なきはクラック)	実測 幅	実測 長	計上数量	集計a	集計b	集計c	集計d	集計e	集計f	集計g	集計h	集計i	集計j	集計k	その他	備考 (面積計算など)	対象	
							ボード縦目 クロス裂け (m)	クロス木 目シール切れ (m)	クロス木 目隙間 (m)	クロス木 目隙間 (m)	クロス木 目隙間 入隅 裂け (m)	クロス木 目隙間 (m)	クロス木 目隙間 (m)

内部 損傷リスト							集計a	集計b	集計c	集計d	集計e	集計f	集計g	集計h	集計i	集計j	集計k	河原田公民館			
番号	部屋名	部位	既存仕上/破損状況 (特記なきはクラック)	実測 幅 (mm)	実測 長 (mm)	計上数量 (m)	壁 ボード・縦目 クロス割れ (m)	壁 クロス～木 目シール切れ (m)	壁 クロス～木 目隙間 (m)	壁 木～木 目隙間 (m)	壁 クロス 割れ (m)	壁 クロス～木 目隙間 (m)	壁 クロス 縦目割れ (m)	壁 クロス ひび割れ (m)	壁 クロス ひび割れ (m)	天井 塩ビ廻縁 破損・落下 (m)	天井 岩綿吸音板 浮き (枚)	その他	備考 (面積計算など)	対象	
153	↑	WD	障子窓/障子紙破れ															2 枚			
154	↑	壁	546°ドール・じゅらく塗/継手部ひび割れ		930	0.93							0.93					2 枚			
155	トップライト	天井	GB-EP/漏水跡		200	0.20												0.20 m	トップライト漏水		
156	↑	壁	GB-EP/継手ひび割れ		1,940	1.94												1.94 m	トップライト漏水		
157	↑	天井	GB-EP/入隅スキ		1,660	1.66												1.66 m	トップライト漏水		
158	↑	壁	GB-EP/入隅スキ		1,220	1.22												1.22 m	トップライト漏水		
159	↑	壁	GB-EP/漏水跡															1.00 ヶ所	200x400程度		
160	↑	壁	GB-EP/継手ひび割れ		1,880	1.88												1.88 m	940+940		
161	↑	天井	GB-EP/隅角破損															1 ヶ所	200x300程度		
162	裏玄関	壁	GB-クロス/継手クロス裂け		320	0.32	0.32														
163	↑	壁	GB-クロス/入隅裂け		1,100	1.10		1.10													
164	↑	壁	GB-クロス/継手クロス裂け		870	0.87	0.87												420ヨコ+450ヨコ		
165	↑	壁	クロス～木枠/隙間		310	0.31			0.31												
166	↑	壁	GB-クロス/ひび割れ		220	0.22	0.22														
167	↑	壁	GB-クロス/継手クロス裂け		540	0.54	0.54												ヨコ		
168	↑	壁	↑		540	0.54	0.54												ヨコ		
169	↑	壁	↑		1,720	1.72	1.72												ヨコ		
170	↑	壁	GB-クロス/隅角破損																1 ヶ所		
171	↑	壁	GB-クロス/継手クロス裂け		1,120	1.12	1.12														
172	廊下	壁	GB-クロス/継手クロス裂け		2,000	2.00	2.00														
173	↑	壁	↑		1,900	1.90	1.90														
174	↑	壁	↑		1,900	1.90	1.90														
175	↑	壁	↑		2,580	2.58	2.58												ヨコ		
176	↑	壁	GB-クロス/隅角浮き																2 ヶ所		
177	↑	壁	GB-クロス/隅角浮き																2 ヶ所		
178	↑	壁	GB-クロス/隅角浮き																1 ヶ所		
179	↑	壁	GB-クロス/継手クロス裂け		1,900	1.90	1.90														
180	↑	壁	↑		920	0.92	0.92												ヨコ		
181	↑	壁	クロス～手すり台座/シール切れ		1,800	1.80		1.80													
182	↑	壁	GB-クロス/継手クロス裂け		2,000	2.00	2.00														
183	↑	壁	梁～梁/スキ																1 ヶ所		
184	玄関ホール	壁	GB-クロス/隅角割れ																1 ヶ所		
185	↑	壁	クロス～梁・柱/シール切れ		2,090	2.09			2.09											1690+400	
186	↑	壁	塩ビ廻縁/剥落		990	0.99										0.99				760+100+130	
187	↑	壁	GB-クロス/継手クロス裂け		800	0.80	0.80													400+400	
188	↑	壁	クロス～梁/シール切れ		780	0.78		0.78													
189	廊下	壁	クロス～梁/シール切れ		2,140	2.14		2.14													
190	↑	壁	クロス～柱/スキ		2,240	2.24			2.24												
191	↑	壁	クロス～柱/シール切れ		2,230	2.23		2.23													
192	↑	壁	↑		1,020	1.02		1.02													
193	↑	壁	↑		1,990	1.99															
194	↑	壁	クロス～柱/柱割れ・シール切れ		1,900	1.90		1.90													
195	↑	壁	クロス～柱/シール切れ		150	0.15		0.15													
196	↑	壁	GB-クロス/隅角浮き																1 ヶ所		
197	↑	壁	GB-クロス/継手クロス裂け		2,000	2.00	2.00														
198	裏玄関	壁	クロス～梁/シール切れ		1,690	1.69		1.69													
199	廊下	床	フローリング/剥がれ																1 ヶ所	30×50程度	
200	風除室	壁	ケイカル板・塗装/継手ひび割れ		1,700	1.70												1.70 m			
201	↑	壁	ケイカル板・塗装～見切/スキ		1,620	1.62			1.62												
202	調理室	設備	天理エアコン/暖房がない																1 台	4方吹出し	
203	↑	天井	GB-D～見切/スキ		1,670	1.67			1.67												
204	屋外物入	壁	ケイカル板/浮き																1 枚		
205	布団置場	床	床傾斜24/1000																1 式		
206																					
207	集会室	設備	壁掛エアコン/作動しない																1 組		

外構 復旧リスト						河原田公民館
項目	種類	内容	単位	数量	備考	損傷集計表 番号
	・U字溝撤去	W300	m	3.00		
	U字溝/割れ		m	3.00		4
	・アスファルト舗装ひび割れ補修	加熱注入式	m	21.08		
	As舗装 ひび割れ・隙間		m	21.08		集計a
	・排水樹・U字溝隙間補修材充填	ポリマーセメントモルタル	m	2.50		
	U字溝～コンクリート取合部 隙間		m	2.10		集計b
	土間～Co樹/スキ	L200+200	m	0.40		7
	U字溝/縦目スキ	1ヶ所	m	0.60	0.3+0.3	9
	・盛土		m3	2.15		
	土砂/沈下	沈下量60mm	m3	2.15	53.94－18.0×0.06	1
	・締固め		m ²	35.94	53.94－18	
	・犬走り下部コンクリート流し込み		m3	0.53		
	土砂/沈下	沈下量60mm	m3	0.53	0.83×6.38×0.1	1
	・アスファルト舗装（オーバーレイ）		m ²	3.42		
	As舗装/沈下	沈下量45mm 5.7m×0.6m	m ²	3.42		2
	・床モルタル塗		m ²	0.06		
	テラス～U字溝/隙間	1.15m×0.05m	m ²	0.06		3
	・U字溝	W300 端部塞ぎ共	m	3.00		
	U字溝/割れ		m	3.00		4
	・メッシュフェンス傾き修正		m	32.00		
	メッシュフェンス/傾き	H1200 ブロック基礎	m	32.00		8
	・縁石取外し・再取付	土間コンクリート、砕石・捨てコンクリート	ヶ所	1.00		
	Co縁石/ズレ	敷地入口端部	ヶ所	1.00		10
	側溝縁Co/破損			同上		11

外構 損傷リスト							集計a	集計b	集計c	集計d	集計e	集計f	集計g	集計h	集計i	集計j	河原田公民館			
番号		部位	既存仕上/破損状況 (特記なきはクラック)	実測 幅 (mm)	実測 長 (mm)	計上数量 (m)	As舗装 ひび割れ スキ (m)	U字溝 ～Co スキ (m)									その他		備考 (面積計算など)	対象
計							21.08	2.10	0.00	0.00	0.00	0.00	0.00	0.00	0.00	0.00				
1		地盤面	土砂/沈下														1.0	式	沈下量60mm	
2		駐車場	As舗装/沈下														3.42	m ²	沈下量45mm 5.7m×0.6m	
3		テラス	テラス～U字溝/隙間														0.057	m ²	1.15m×0.05m	
4		排水溝	U字溝/割れ														3	m		
5		駐車場	As舗装/ひび割れ		4,470	4.47	4.47													
6		↑	↑		3,210	3.21	3.21													
7		排水溝	土間～Co樹/スキ														1	ヶ所	L200+200	
8		囲障	メッシュフェンス/傾き														32	m	H1200 ブロック基礎	
9		排水溝	U字溝/縦目スキ														1.0	ヶ所		
10		縁石	Co縁石/ズレ														1.0	ヶ所	敷地入口端部	
11		↑	側溝縁Co/破損														1.0	ヶ所		
12		排水溝	U字溝～犬走り/スキ		2,100	2.10		2.10												
13		駐車場	As舗装/縦目スキ		2,700	2.70	2.70													
14		駐車場	As舗装～工作物基礎/スキ		700	0.70	0.70													
15		↑	As舗装/ひび割れ		10,000	10.00	10.00												4.0m+3.0m+3.0m	